



v o o r a a n z i c h t 1/100
Leopold De Vosstraat

0m 1m 2m

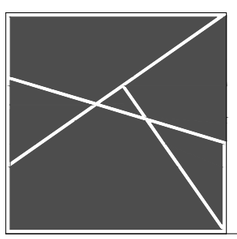

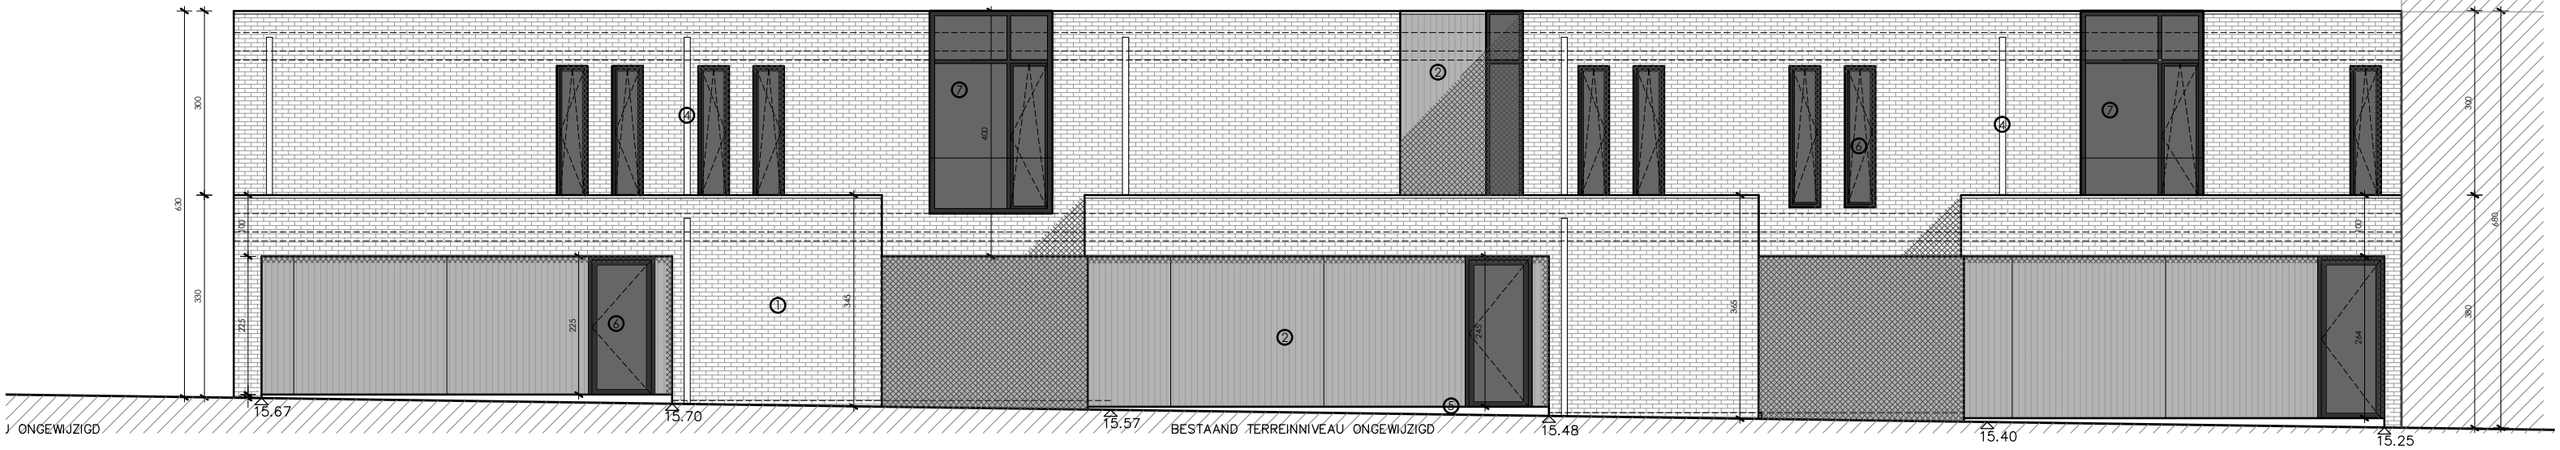


woning 14 | **woning 13** | **woning 12** | **woning 11** | **woning 10**


715 | 715 | 715 | 715 | 676

3536


v o o r a a n z i c h t 1/100
Leopold De Vosstraat


2m 1m 0m

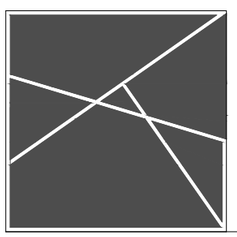

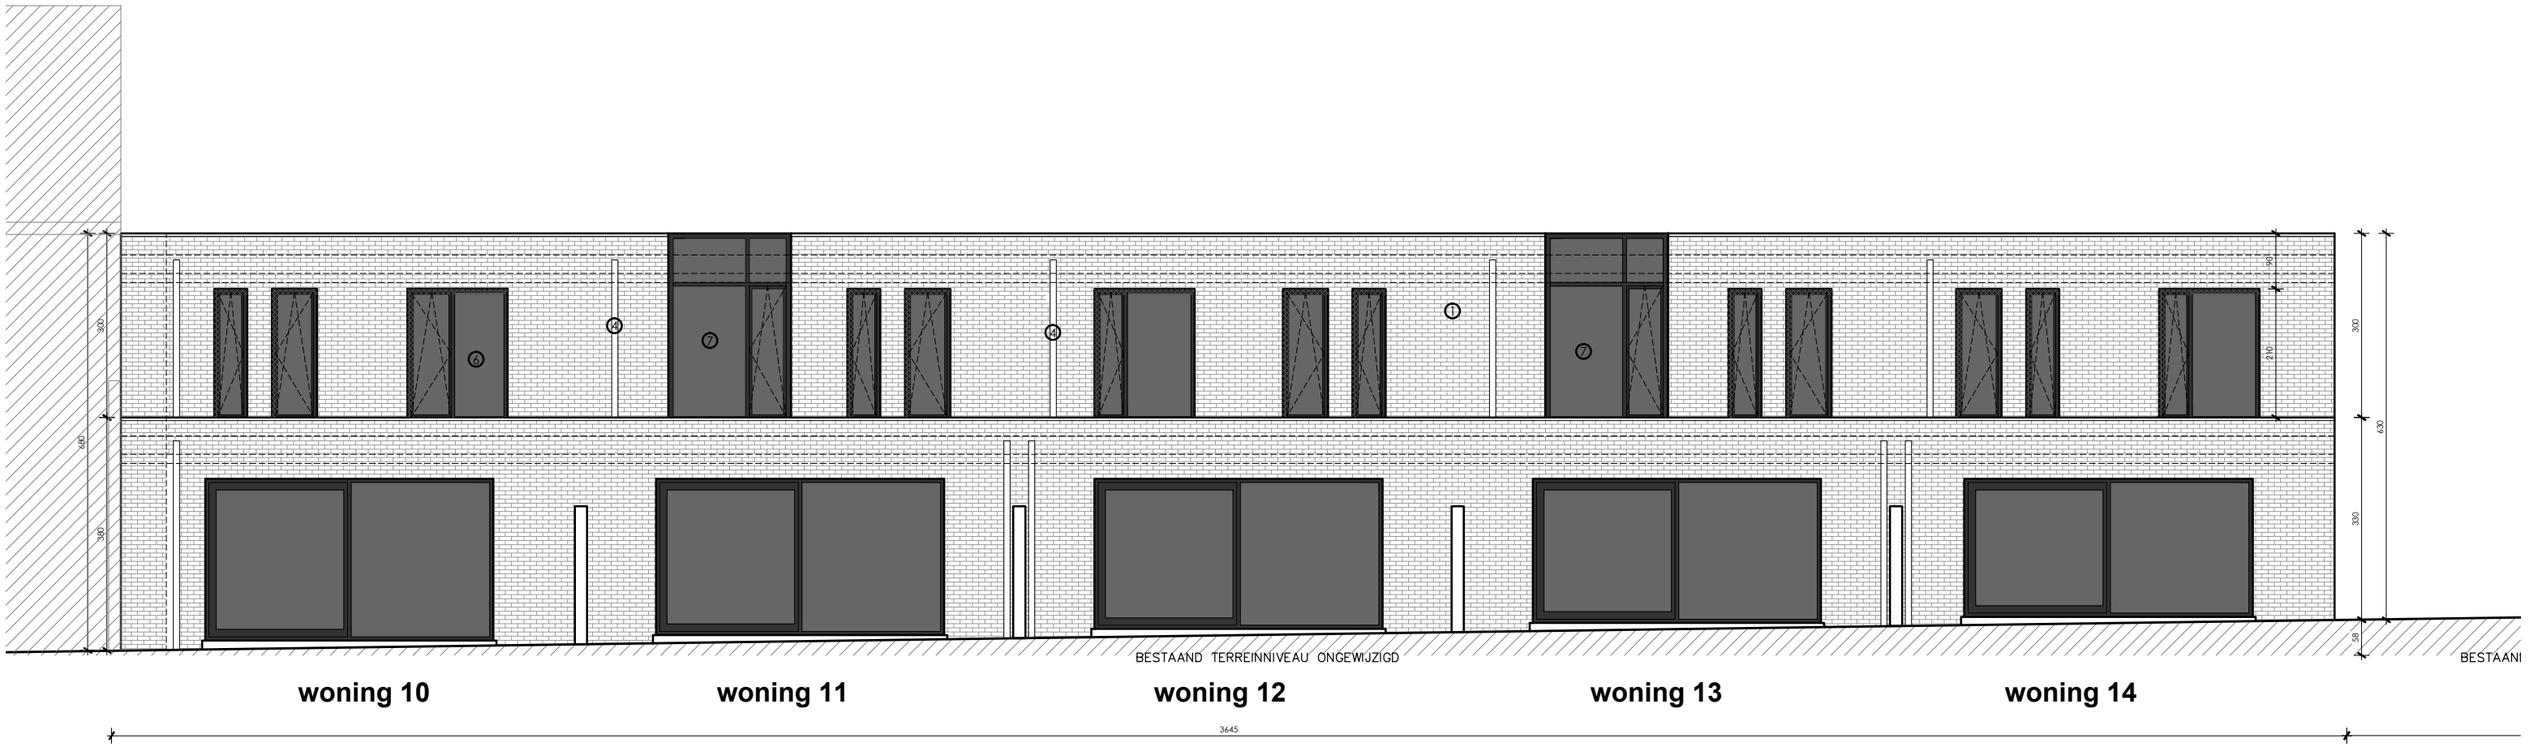

a c h t e r a a n z i c h t 1/100
Leopold De Vosstraat

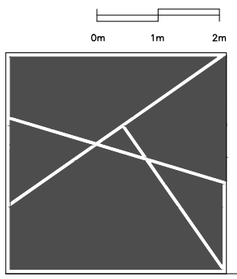


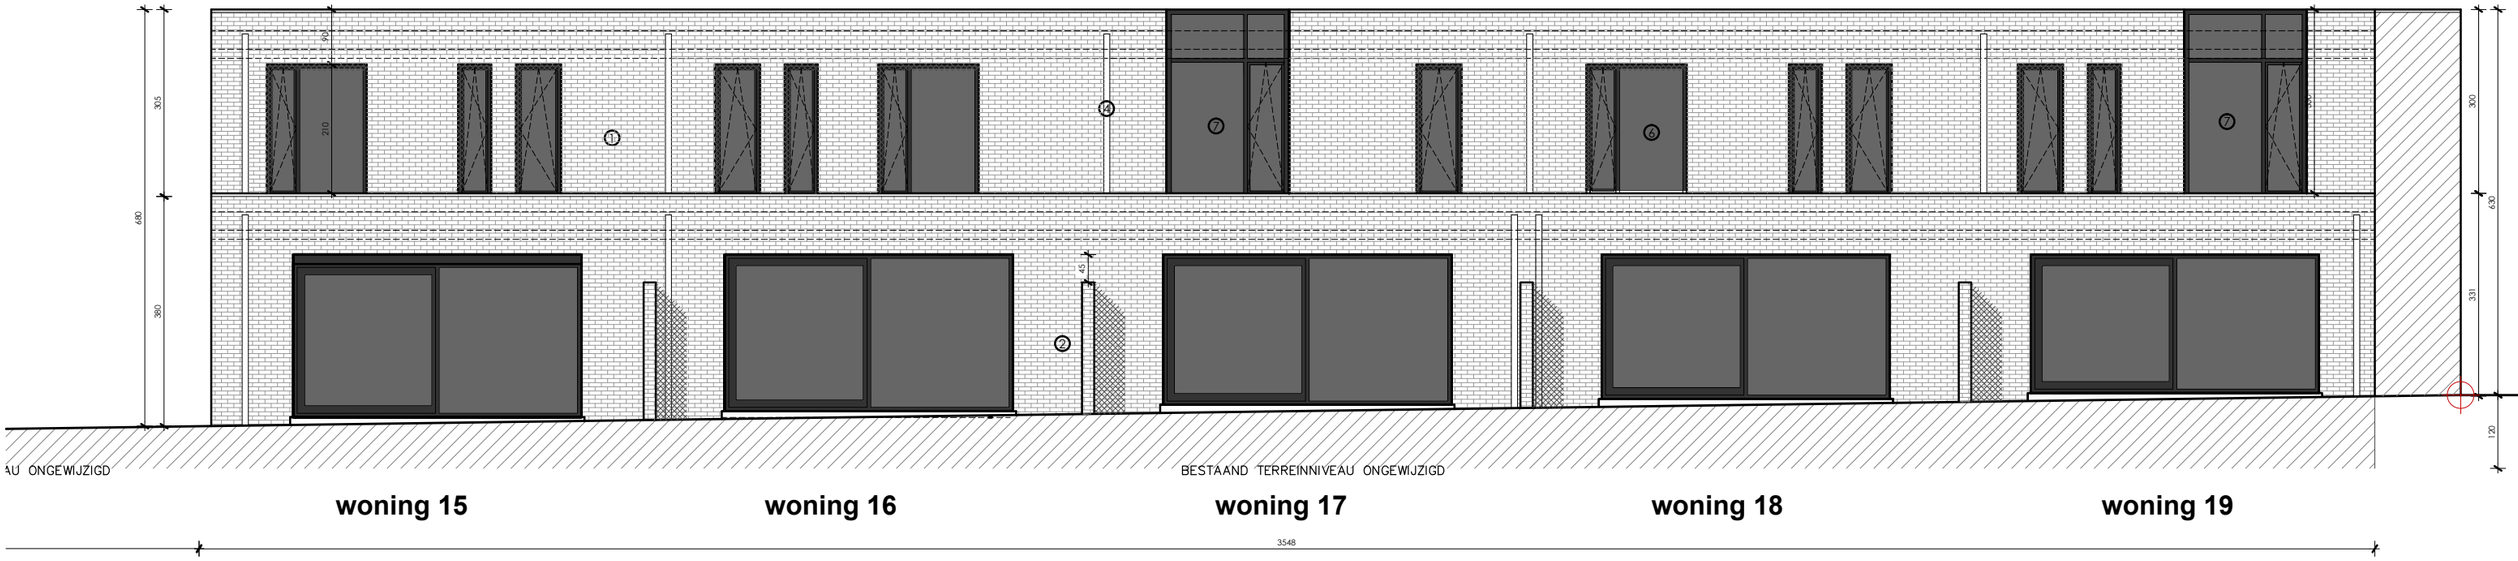

achteraanzicht 1/100


Leopold De Vosstraat

2m 1m 0m

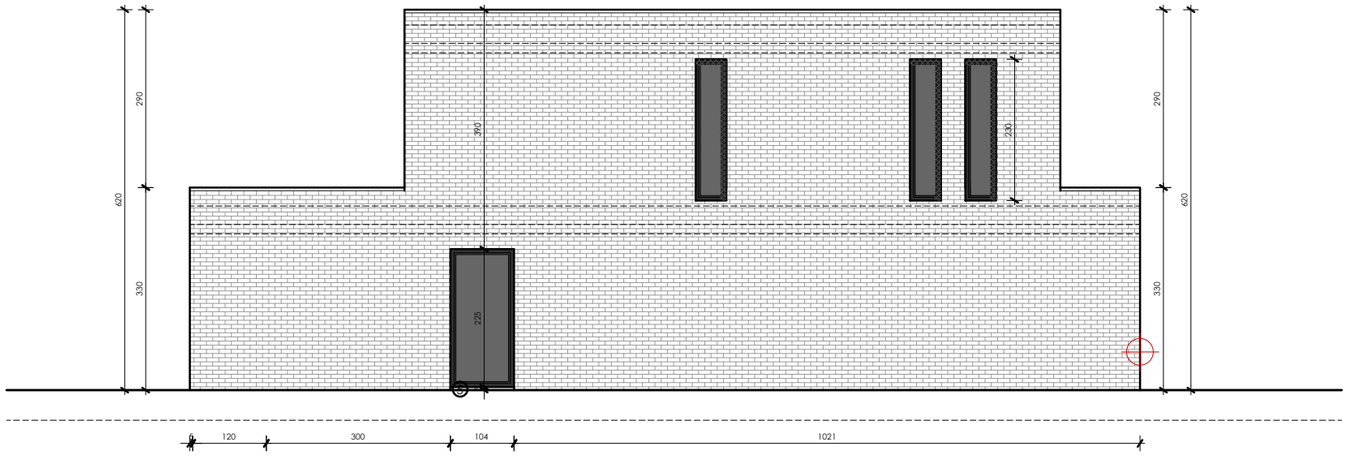


z i j a a n z i c h t l i n k s lot 14 1/100
Leopold De Vosstraat

0m 1m 2m

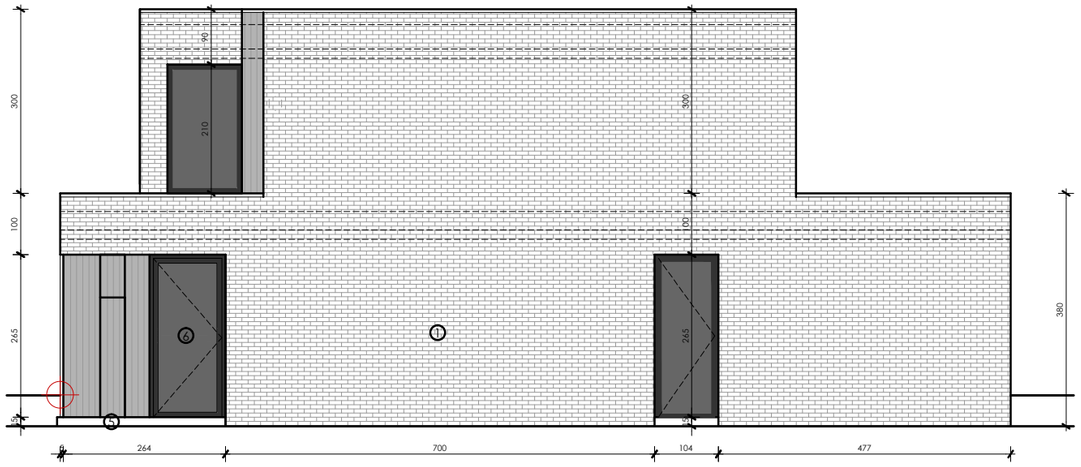


z i j a a n z i c h t r e c h t s lot 15 1/100
Leopold De Vosstraat


0m 1m 2m

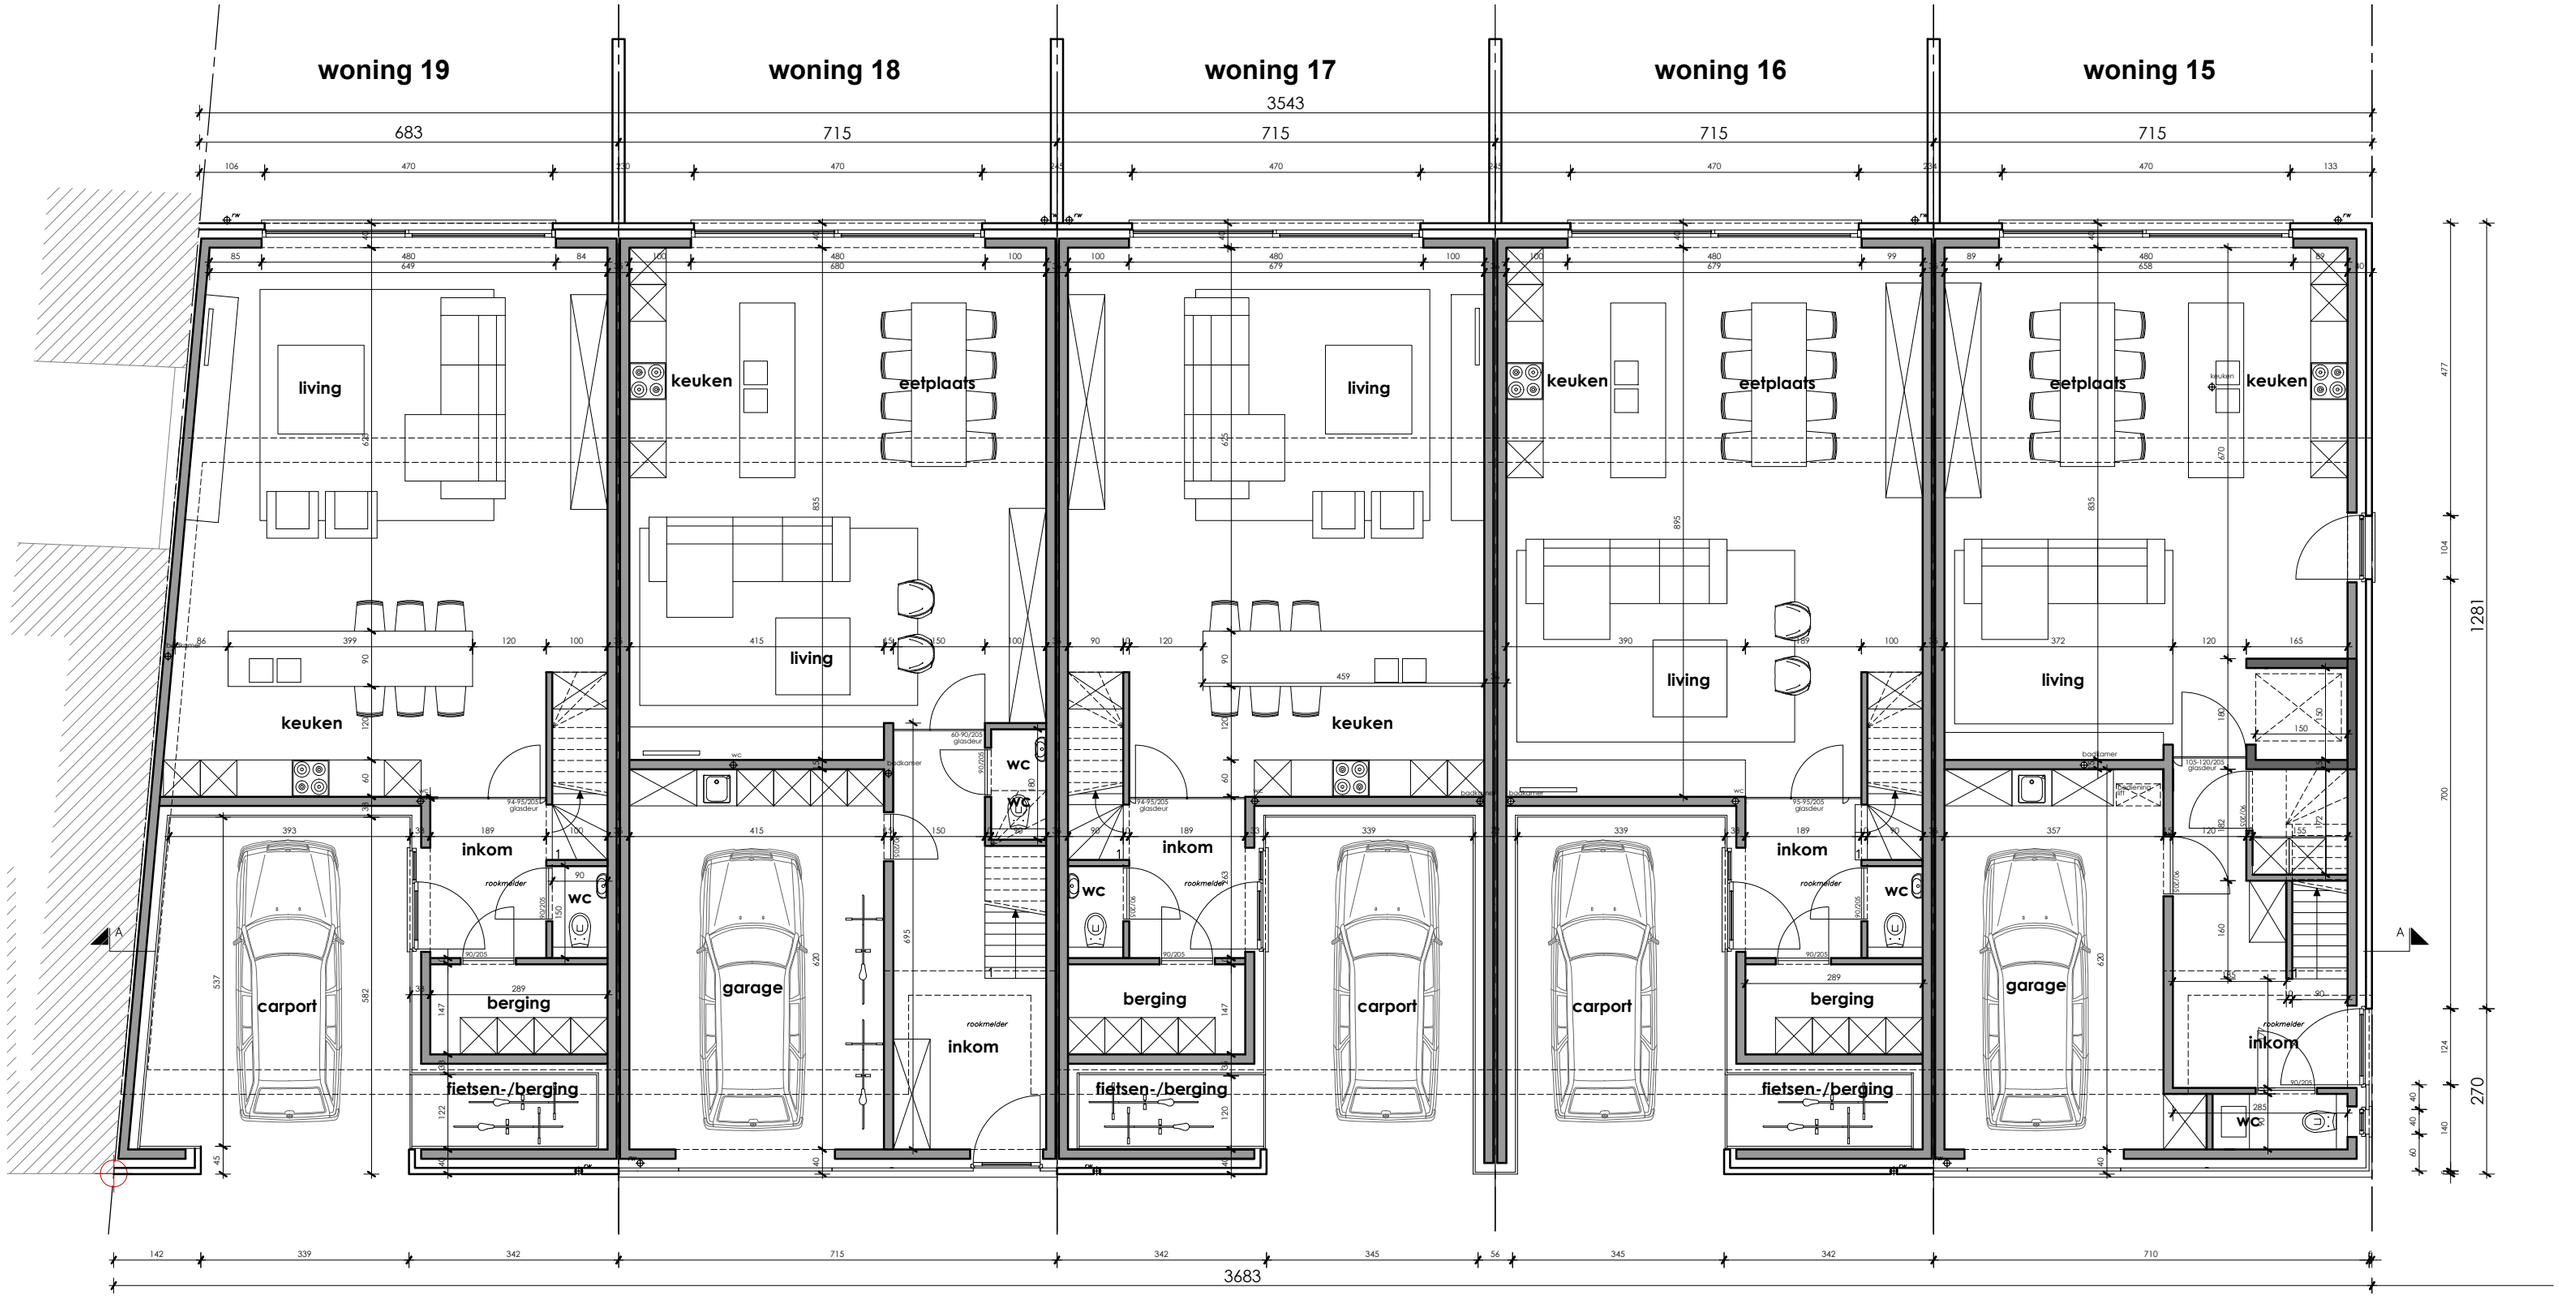

g e l i j k v l o e r s 1/100
Leopold De Vosstraat


0m 1m 2m

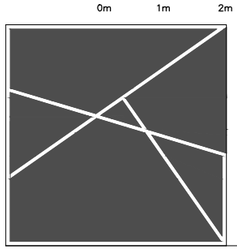

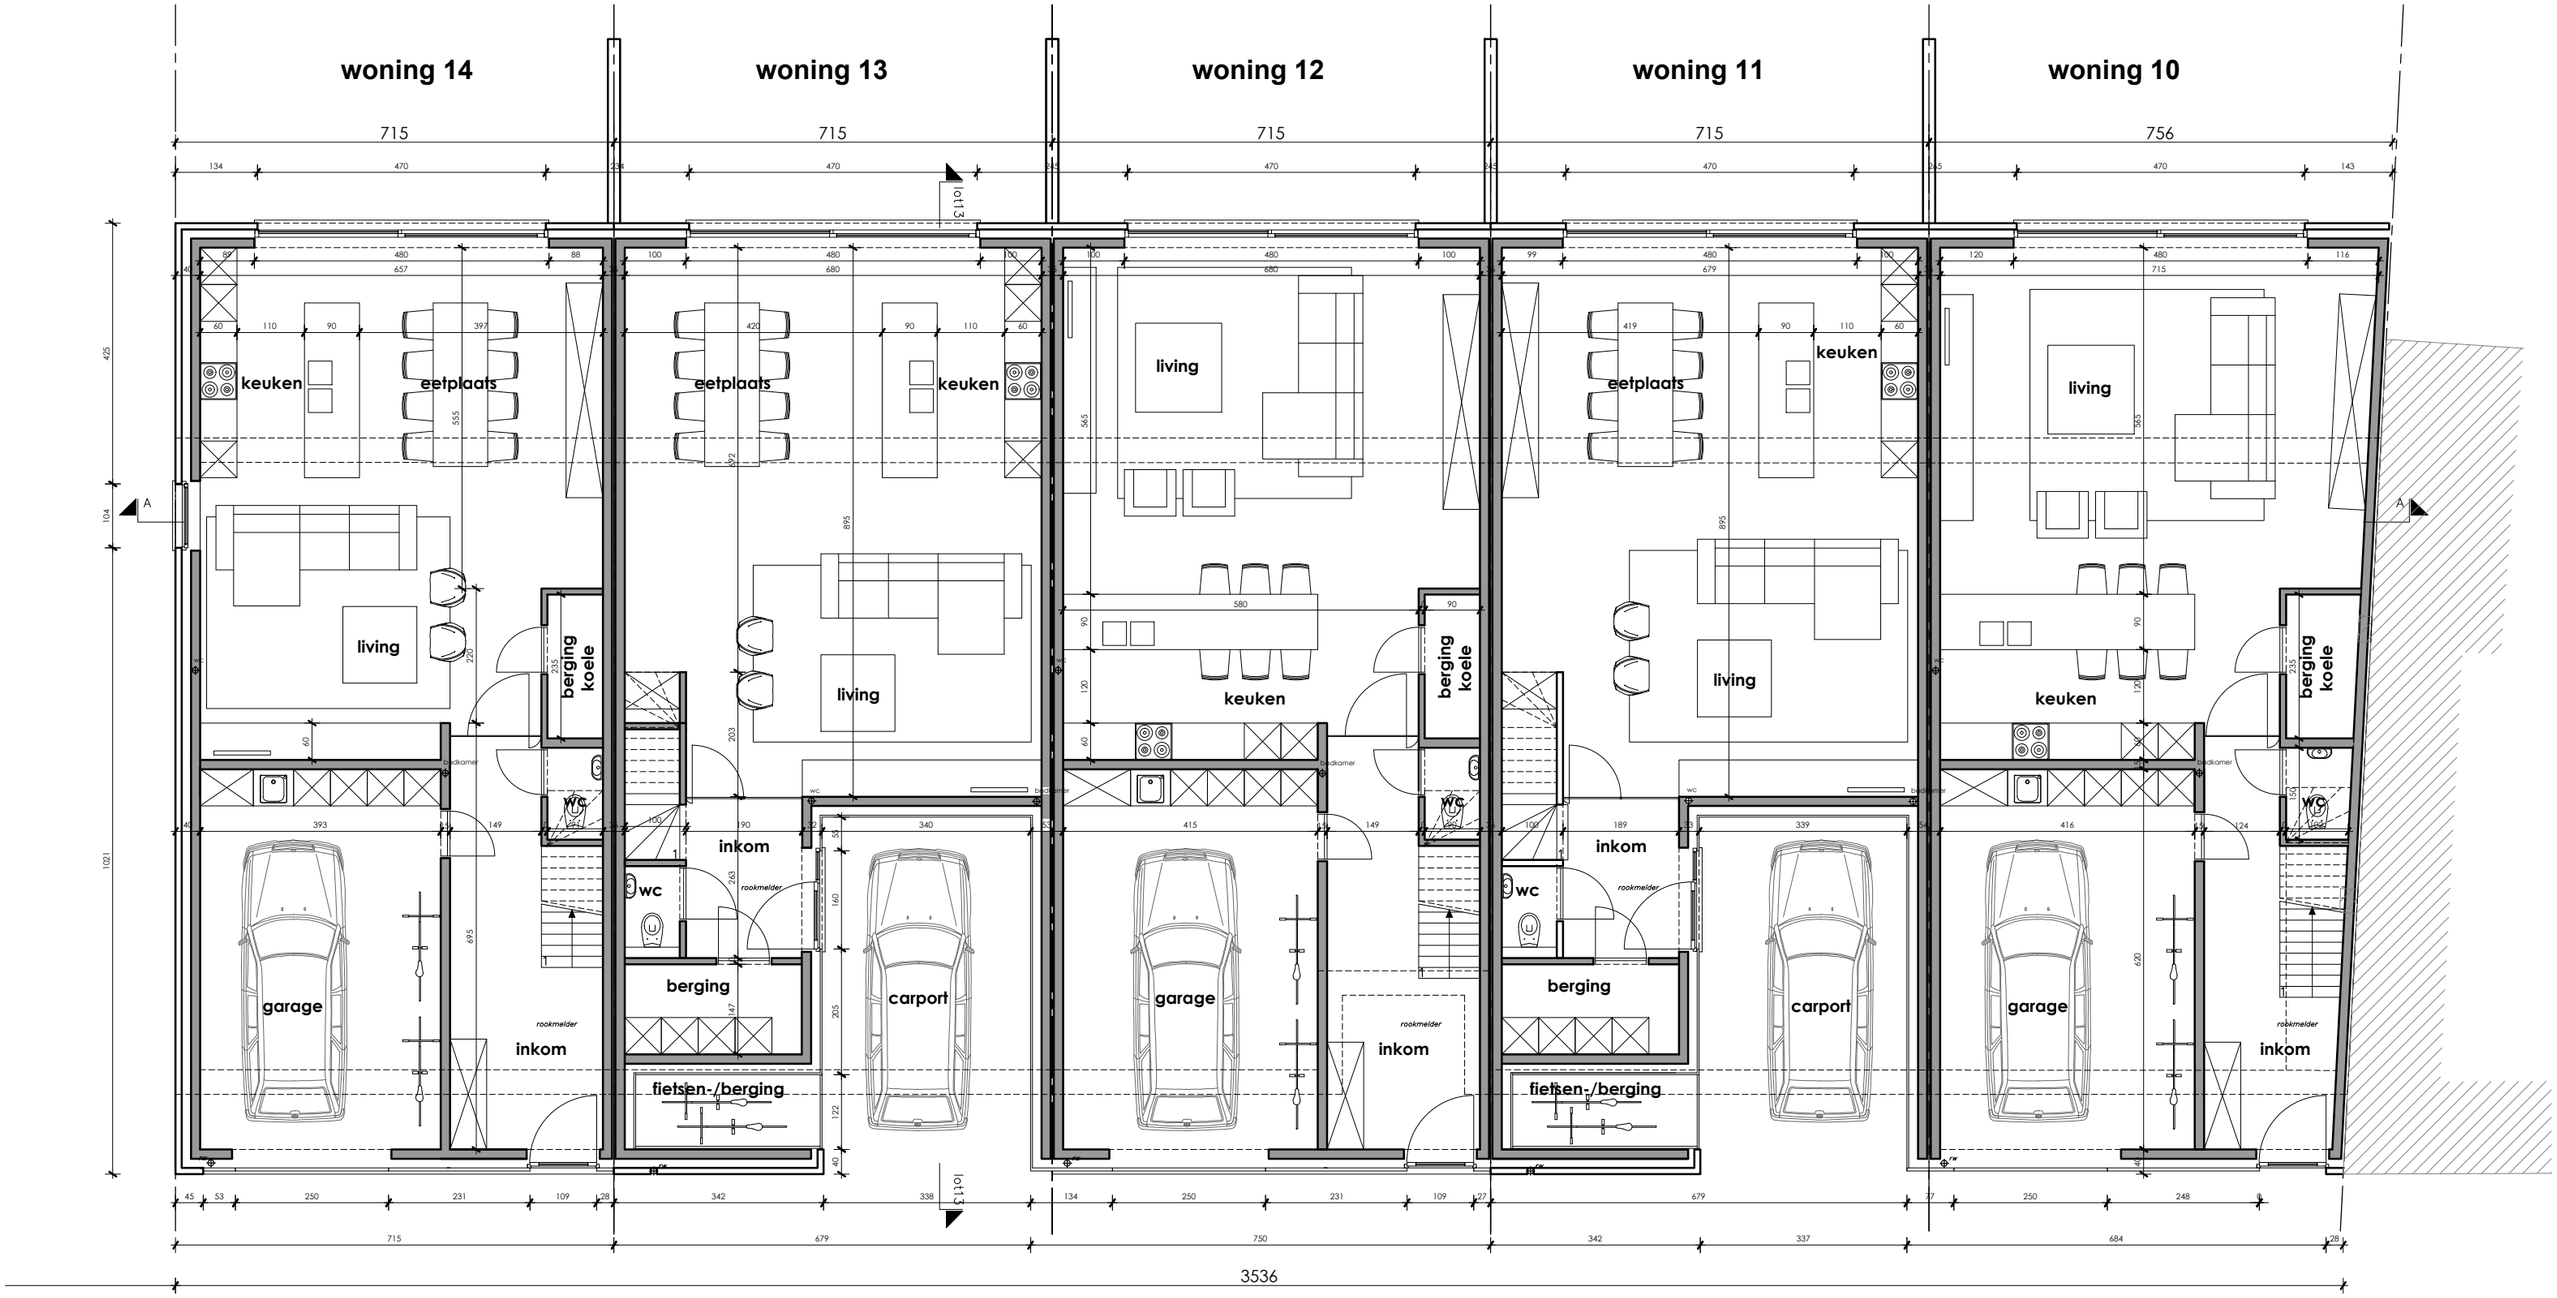



gelijkvloers 1/100
Leopold De Vosstraat

2m 1m 0m

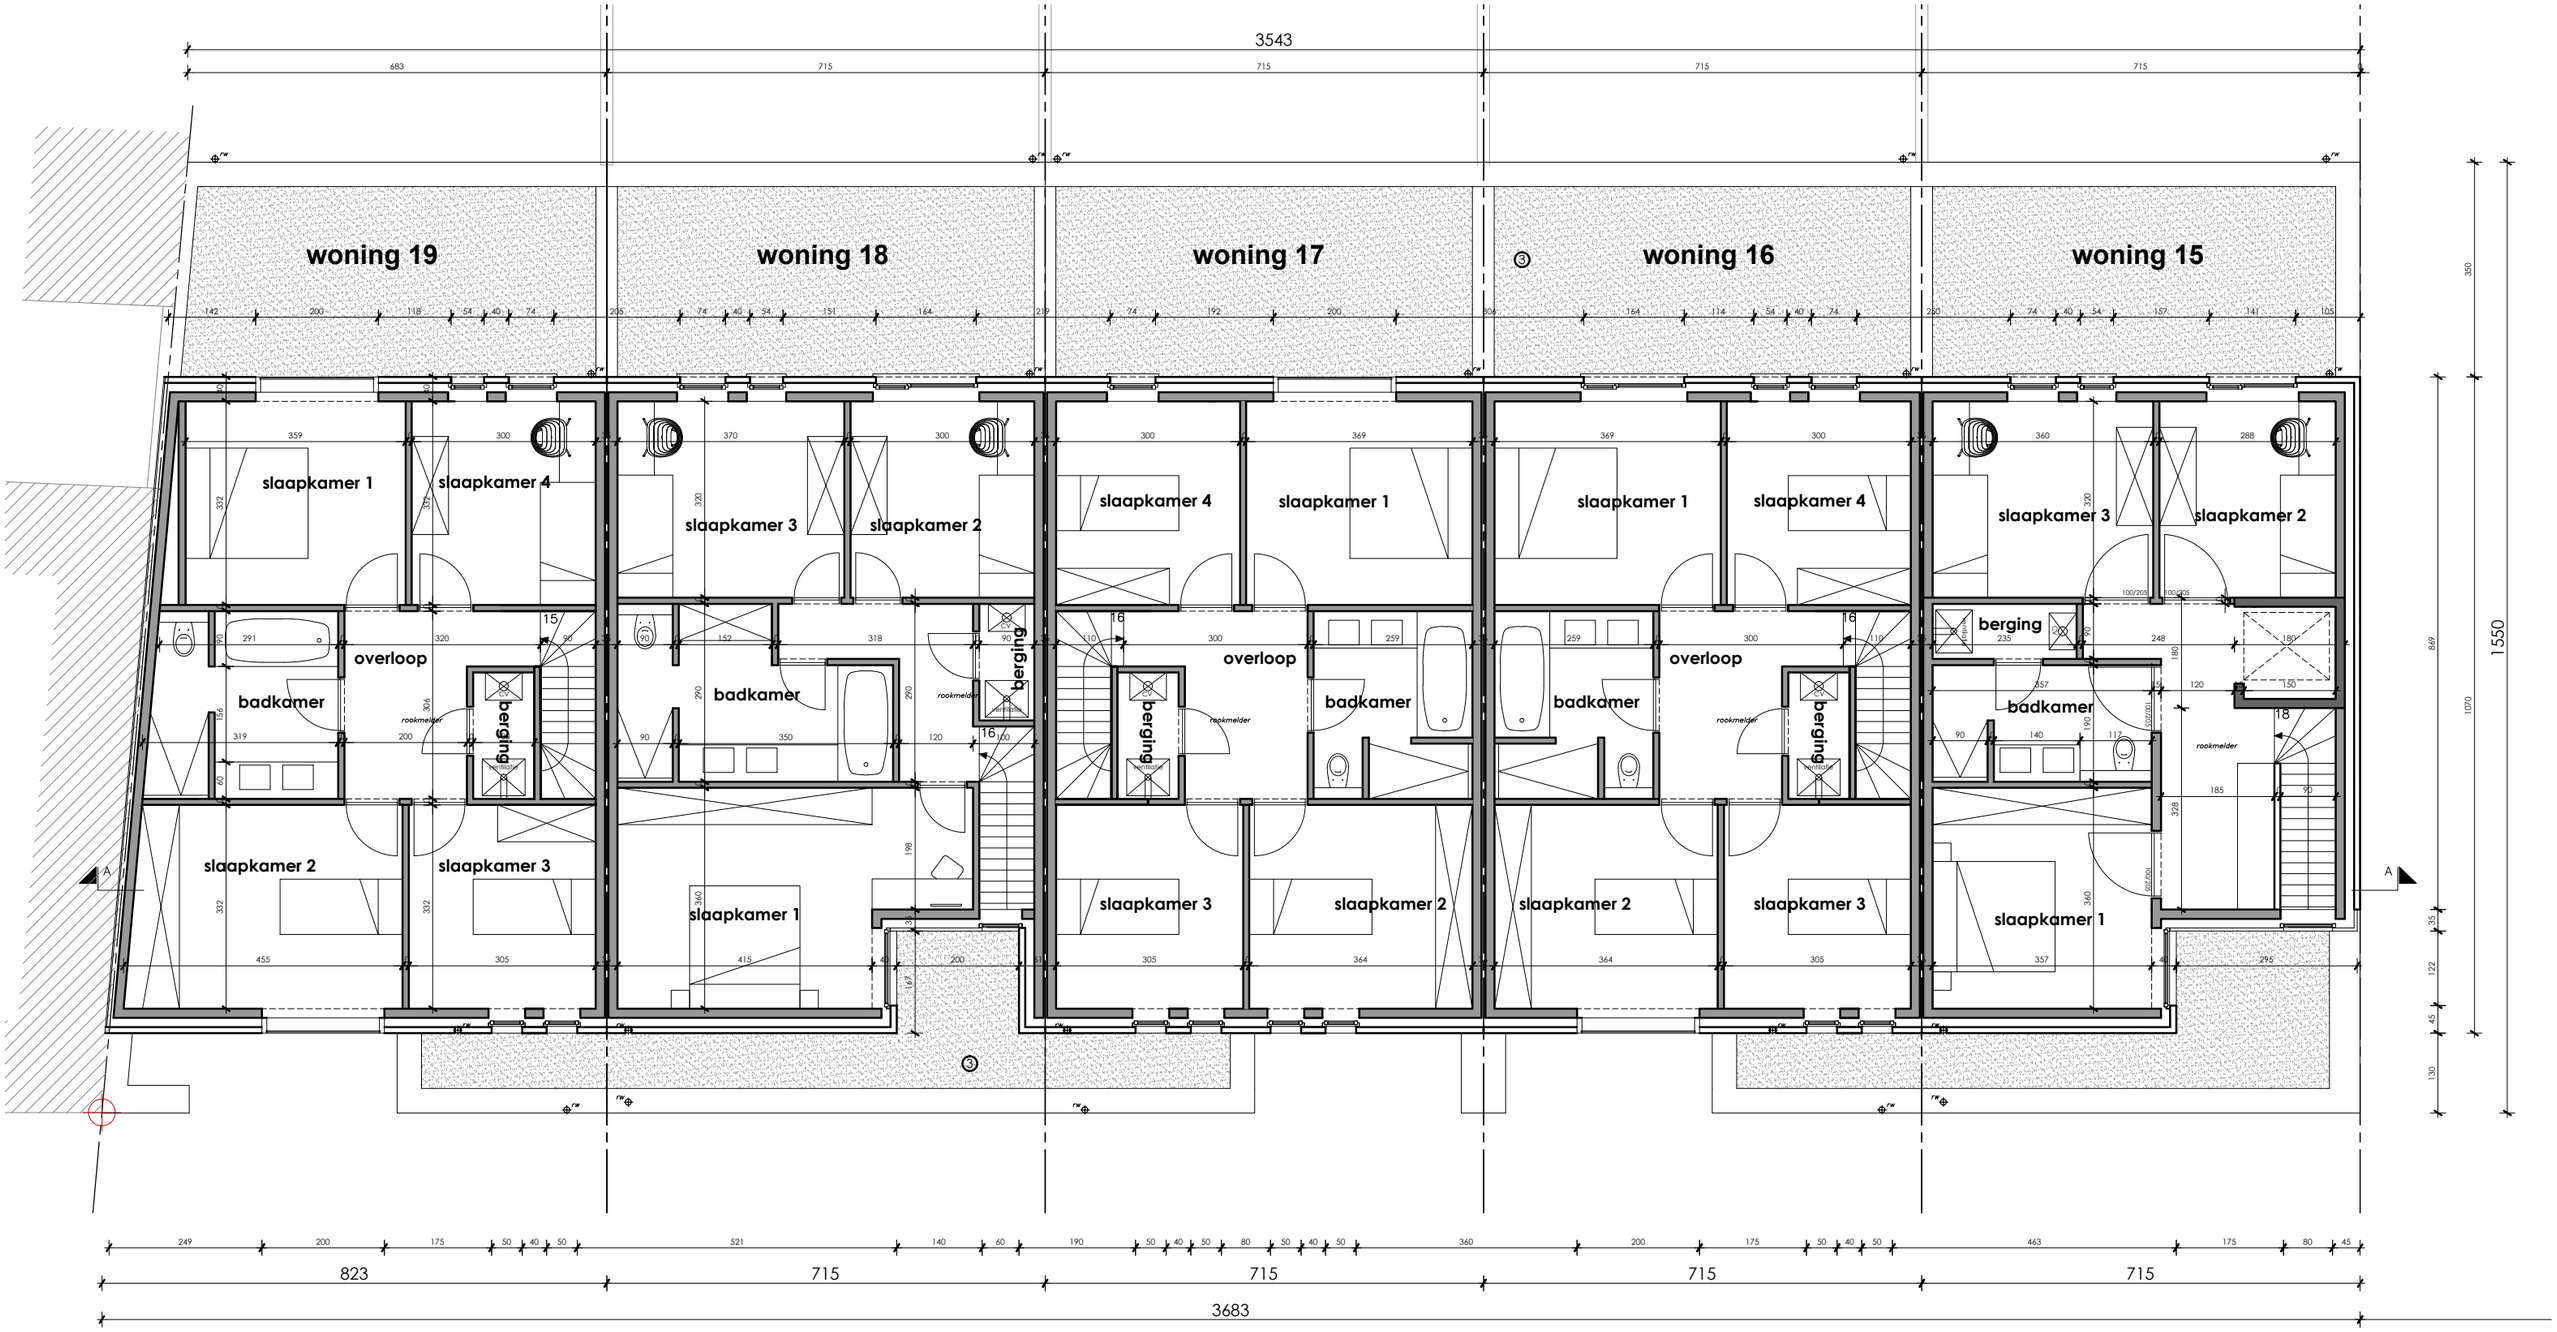

v e r d i e p 1/100
Leopold De Vosstraat

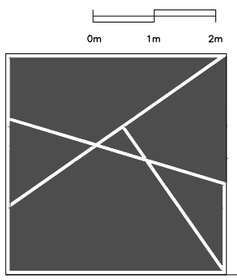

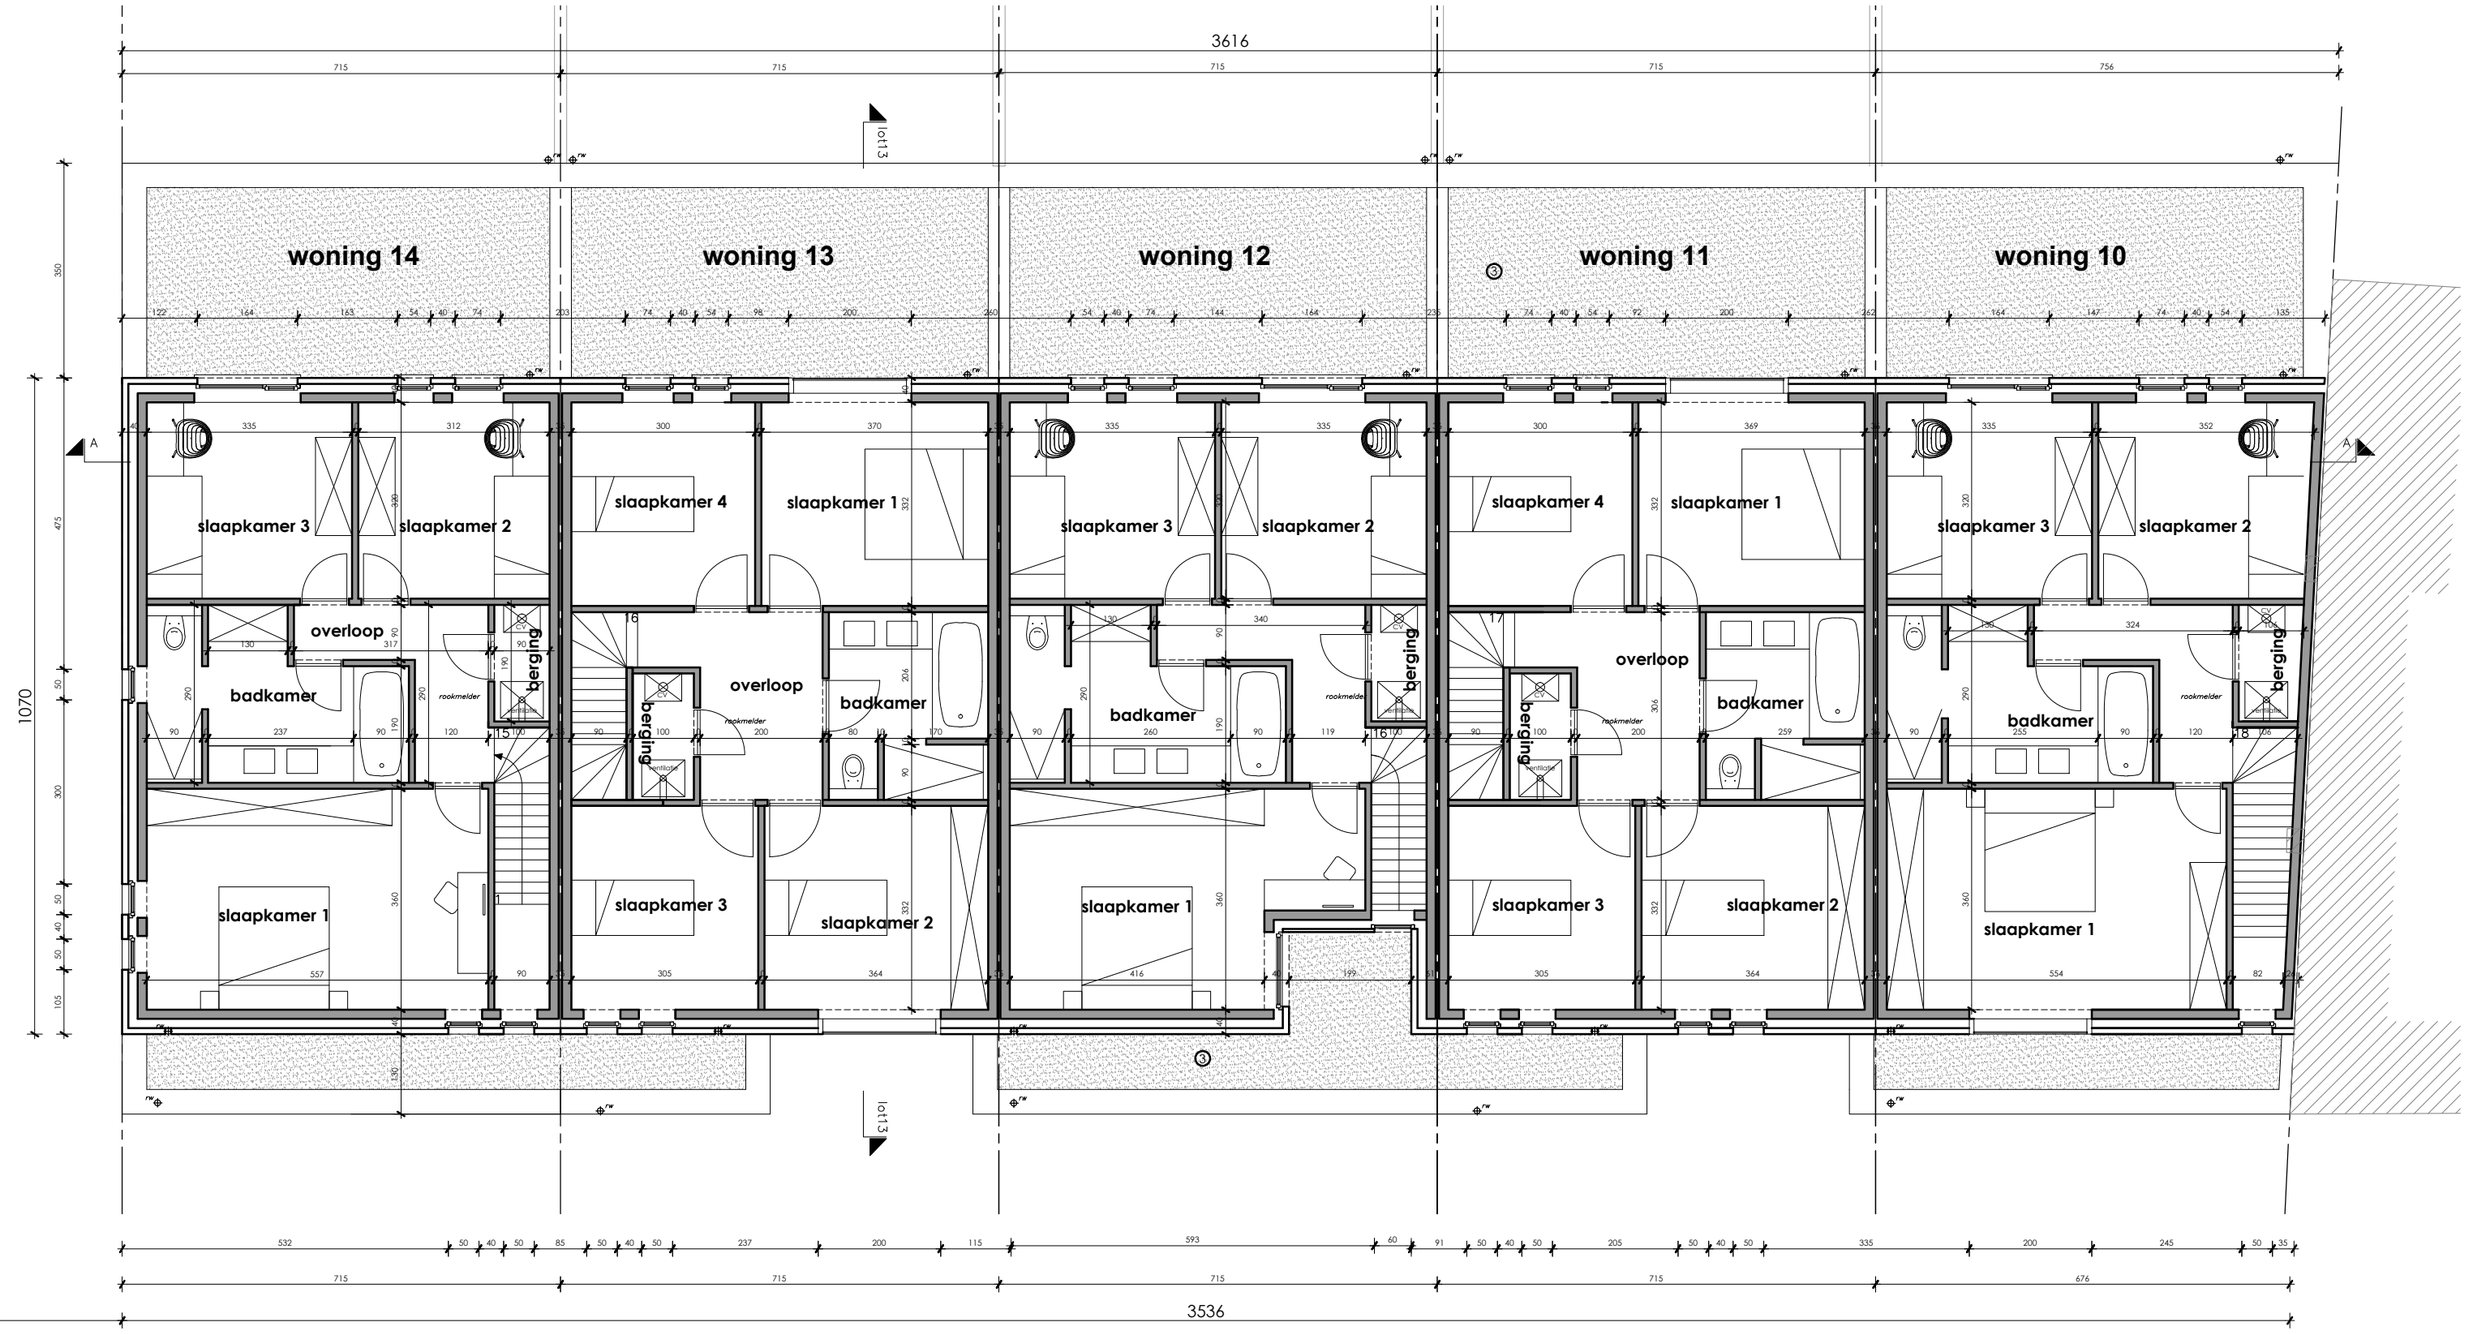

verdiep 1/100
Leopold De Vosstraat

2m 1m 0m

REGENWATERCITERNE 5.000 liter
voor ondermeer aansluiting wc en wasmachine
aansluiting riolering
SEPTISCHE PUT 5 personen
woning 19
woning 18
woning 17
woning 16
woning 15
badkamer
keuken
POMP
DISCONNECTIEKAMER 50/70
aansluitbocht Electrabel
riolering afvalw.
riolering regenw.
wachtbuizen nutsleidingen
ø 75 mm
ø 50 mm telefoon
ø 50 mm distributie
ø 75 mm electriciteit
ø 75 mm water
A

REGENWATERCITERNE 5.000 liter
voor ondermeer aansluiting wc en wasmachine
REGENWATERCITERNE 5.000 liter
voor ondermeer aansluiting wc en wasmachine
REGENWATERCITERNE 5.000 liter
voor ondermeer aansluiting wc en wasmachine
REGENWATERCITERNE 5.000 liter
voor ondermeer aansluiting wc en wasmachine
5.000 liter
voor ondermeer aansluiting wc en wasmachine

aansluiting riolering
aansluiting riolering
aansluiting riolering
aansluiting riolering
aansluiting riolering

SEPTISCHE PUT 5 personen
SEPTISCHE PUT 5 personen
SEPTISCHE PUT 5 personen
SEPTISCHE PUT 5 personen
SEPTISCHE PUT 5 personen

3616

keuken
keuken
keuken
keuken
keuken

woning 14
woning 13
woning 12
woning 11
woning 10

A
A

POMP
POMP
POMP
POMP
POMP

DISCONNECTIEKAMER 50/70
DISCONNECTIEKAMER 50/70
DISCONNECTIEKAMER 50/70
DISCONNECTIEKAMER 50/70
DISCONNECTIEKAMER 50/70

aansluitbocht Electrabel
aansluitbocht Electrabel
aansluitbocht Electrabel
aansluitbocht Electrabel
aansluitbocht Electrabel

riolering afvalw. pvc ø 160
riolering regenw.
riolering afvalw. pvc ø 160
riolering regenw.
riolering afvalw. pvc ø 160
riolering regenw.
riolering afvalw. pvc ø 160
riolering regenw.
riolering afvalw. pvc ø 160
riolering regenw.


wachtbuizen nutsleidingen
ø 75 mm
ø 50 mm telefoon
ø 50 mm distributie
ø 75 mm electriciteit
ø 75 mm water

wachtbuizen nutsleidingen
ø 75 mm
ø 50 mm telefoon
ø 50 mm distributie
ø 75 mm electriciteit
ø 75 mm water

wachtbuizen nutsleidingen
ø 75 mm
ø 50 mm telefoon
ø 50 mm distributie
ø 75 mm electriciteit
ø 75 mm water


wachtbuizen nutsleidingen
ø 75 mm
ø 50 mm telefoon
ø 50 mm distributie
ø 75 mm electriciteit
ø 75 mm water

wachtbuizen nutsleidingen
ø 75 mm
ø 50 mm telefoon
ø 50 mm distributie
ø 75 mm electriciteit
ø 75 mm water

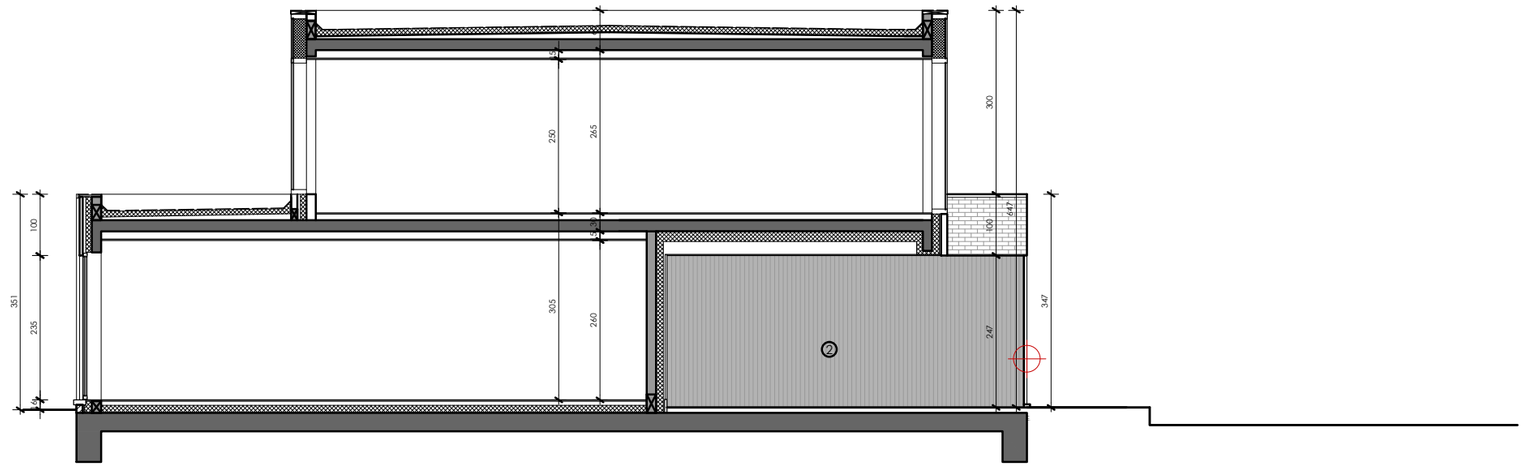


s n e d e LOT 13 1/100
Leopold De Vosstraat


0m 1m 2m

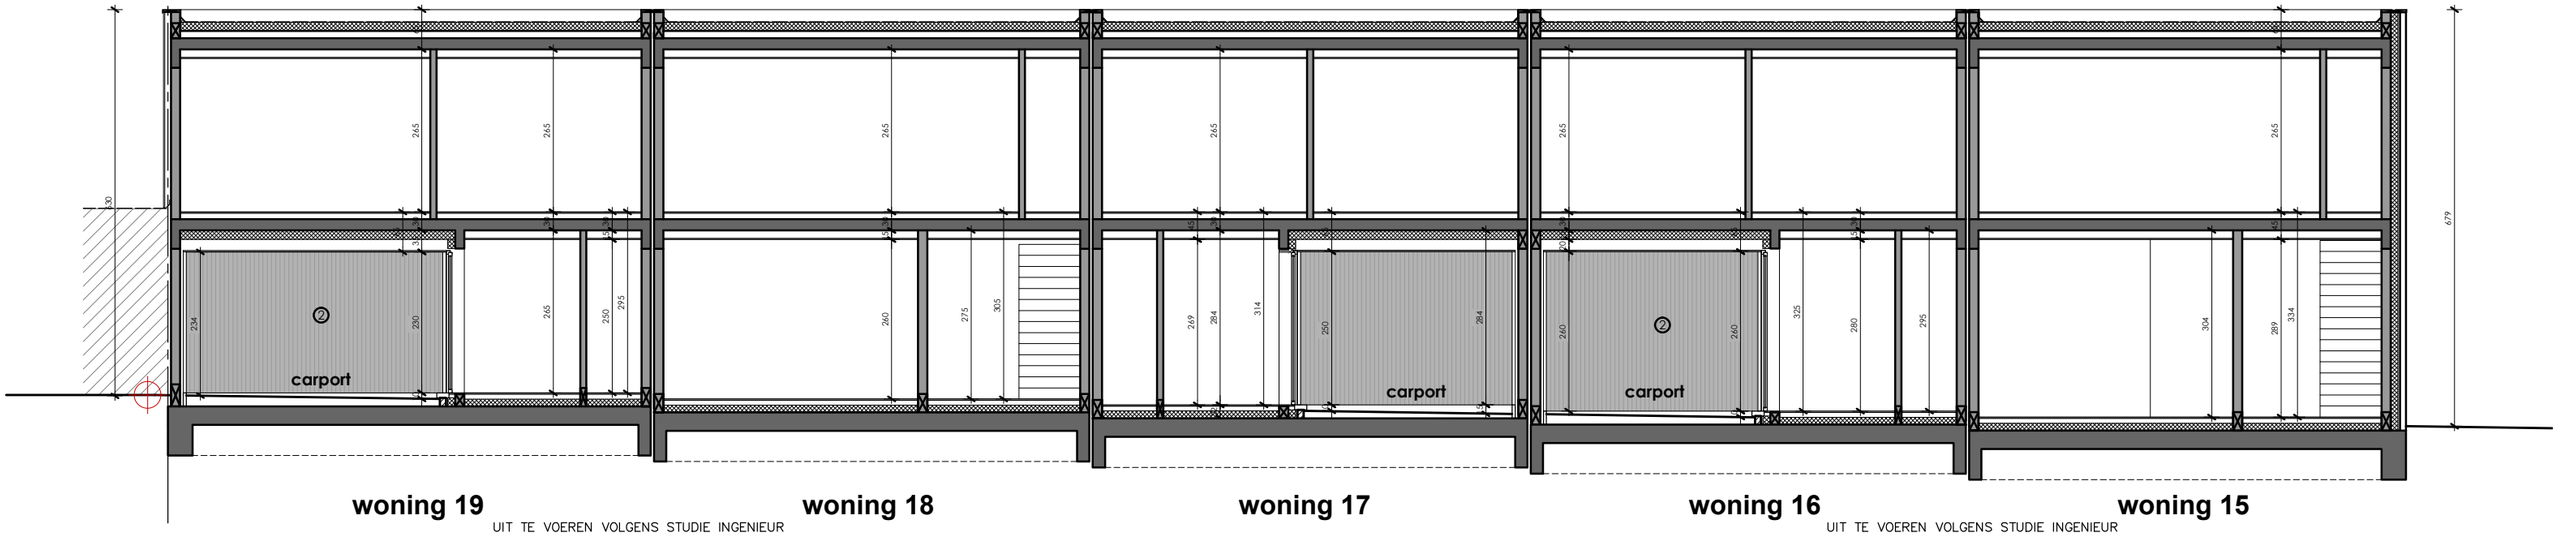

s n e d e AA 1/100
Leopold De Vosstraat

0m 1m 2m

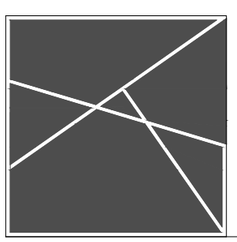

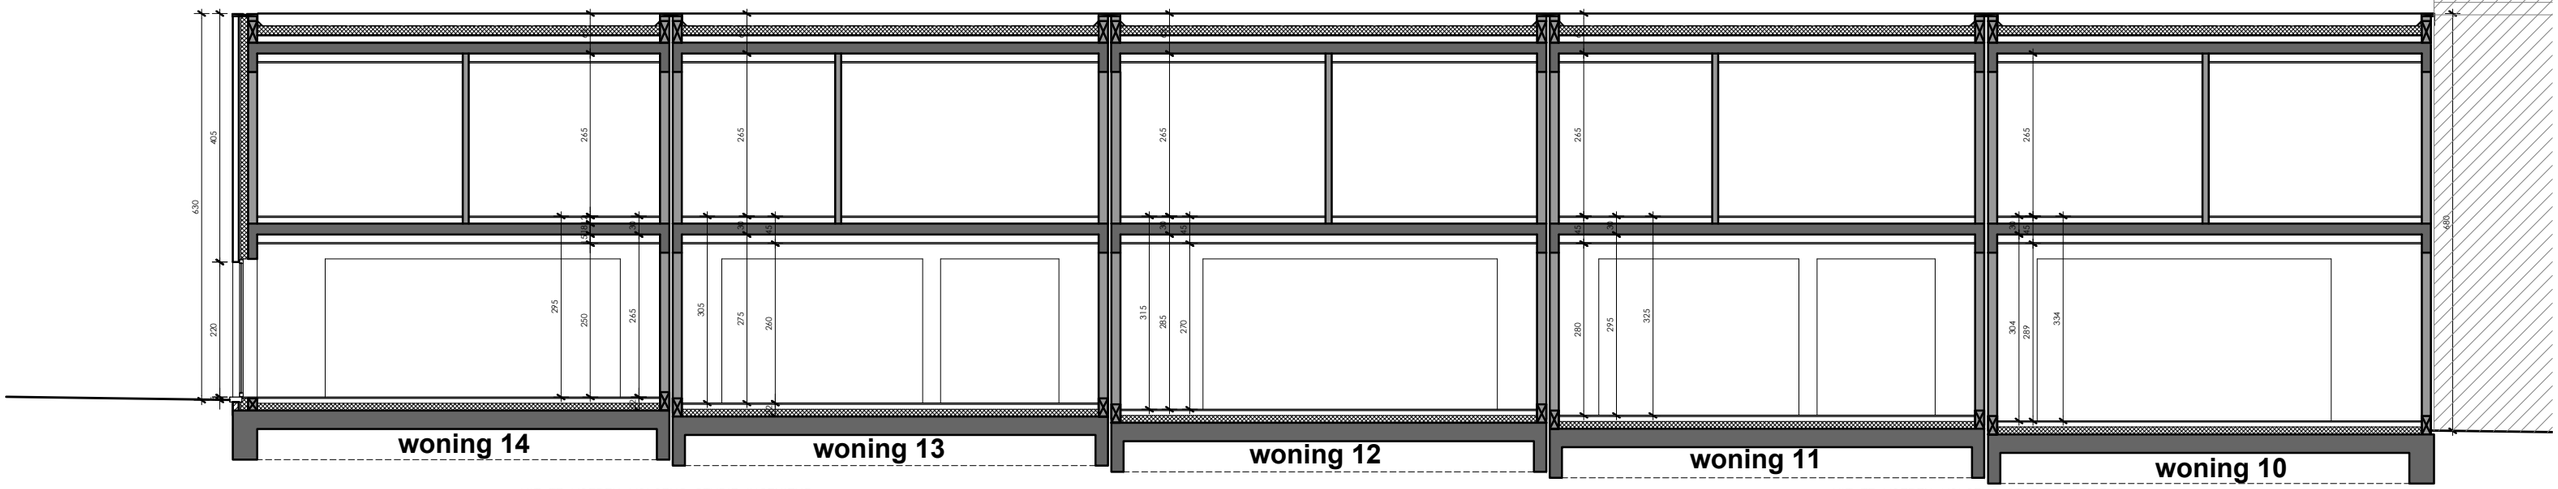

UIT TE VOEREN VOLGENS STUDIE INGENIEUR

UIT TE VOEREN VOLGENS STUDIE INGENIEUR

s n e d e AA 1/100
Leopold De Vosstraat

2m 1m 0m