

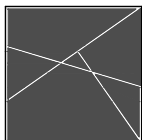


terreinprofiel 1/200


bestaande toestand

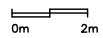


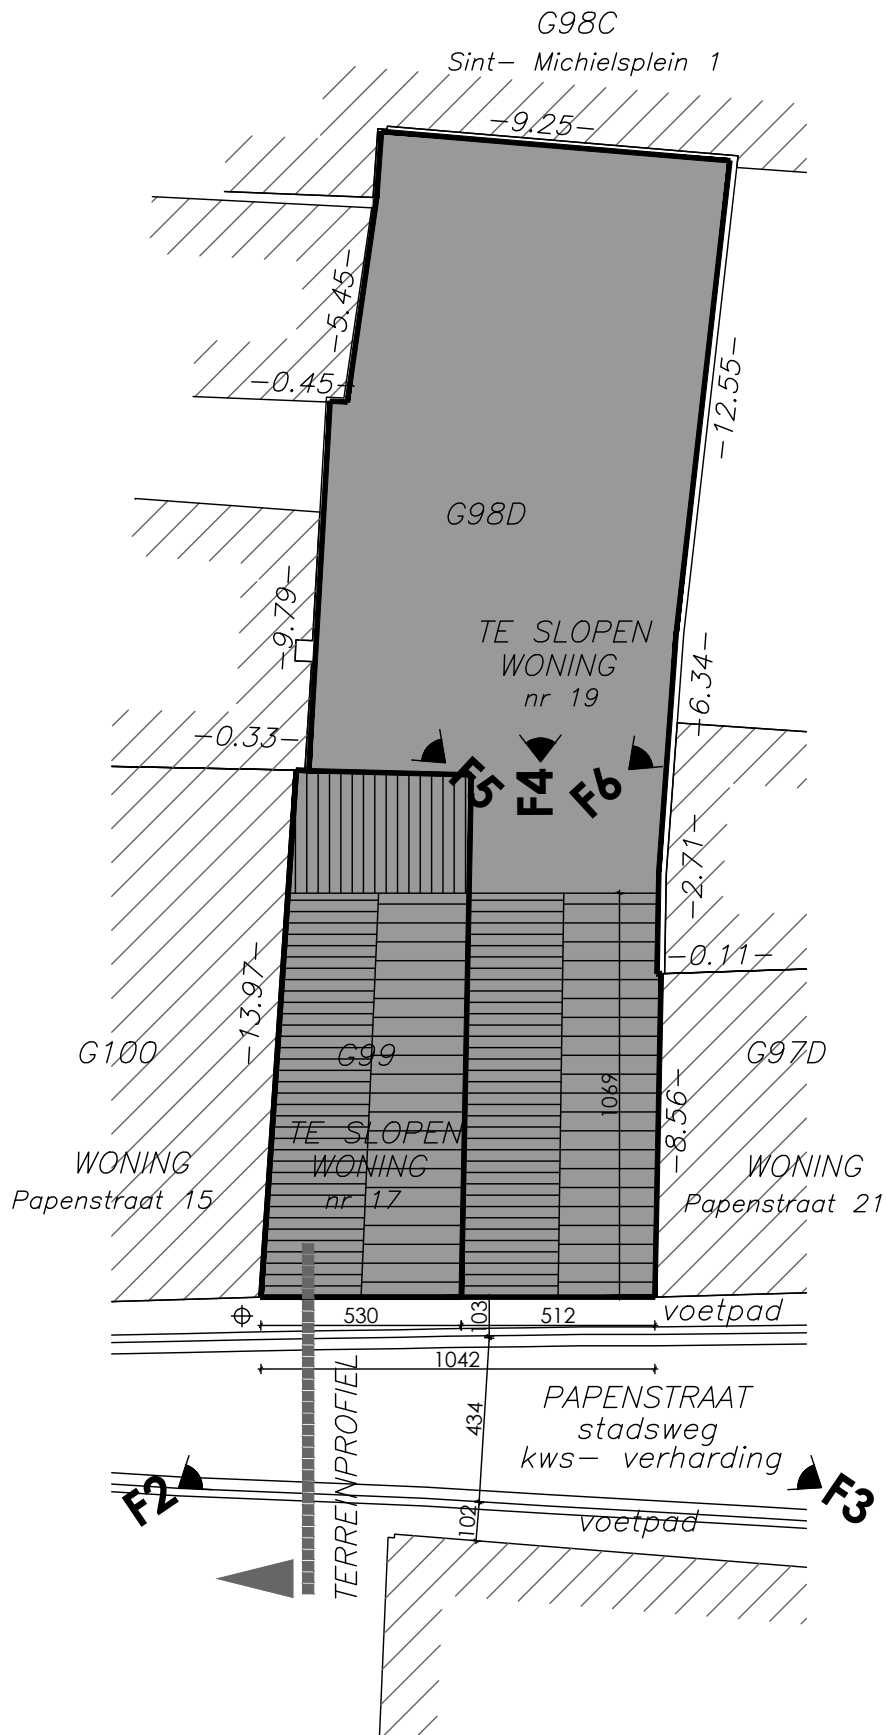

inplantingsplan 1/200

bestaande toestand met aanduiding fotopunten

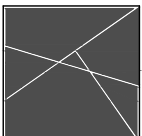

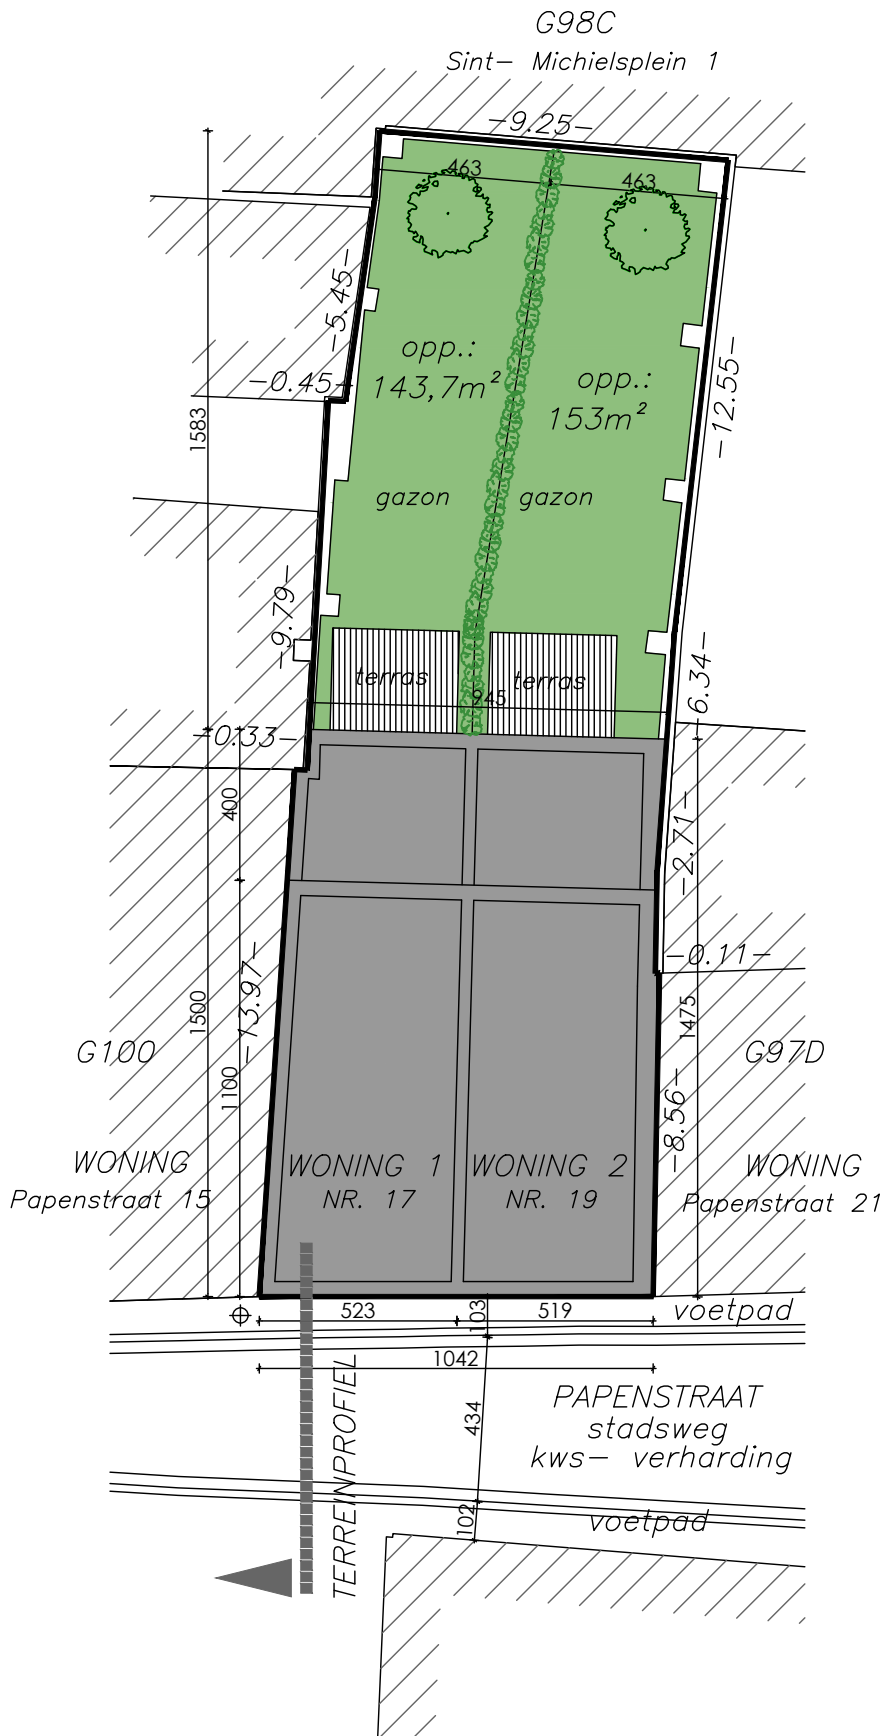



inplantingsplan 1/200

nieuwe toestand





0m 2m

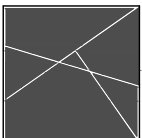


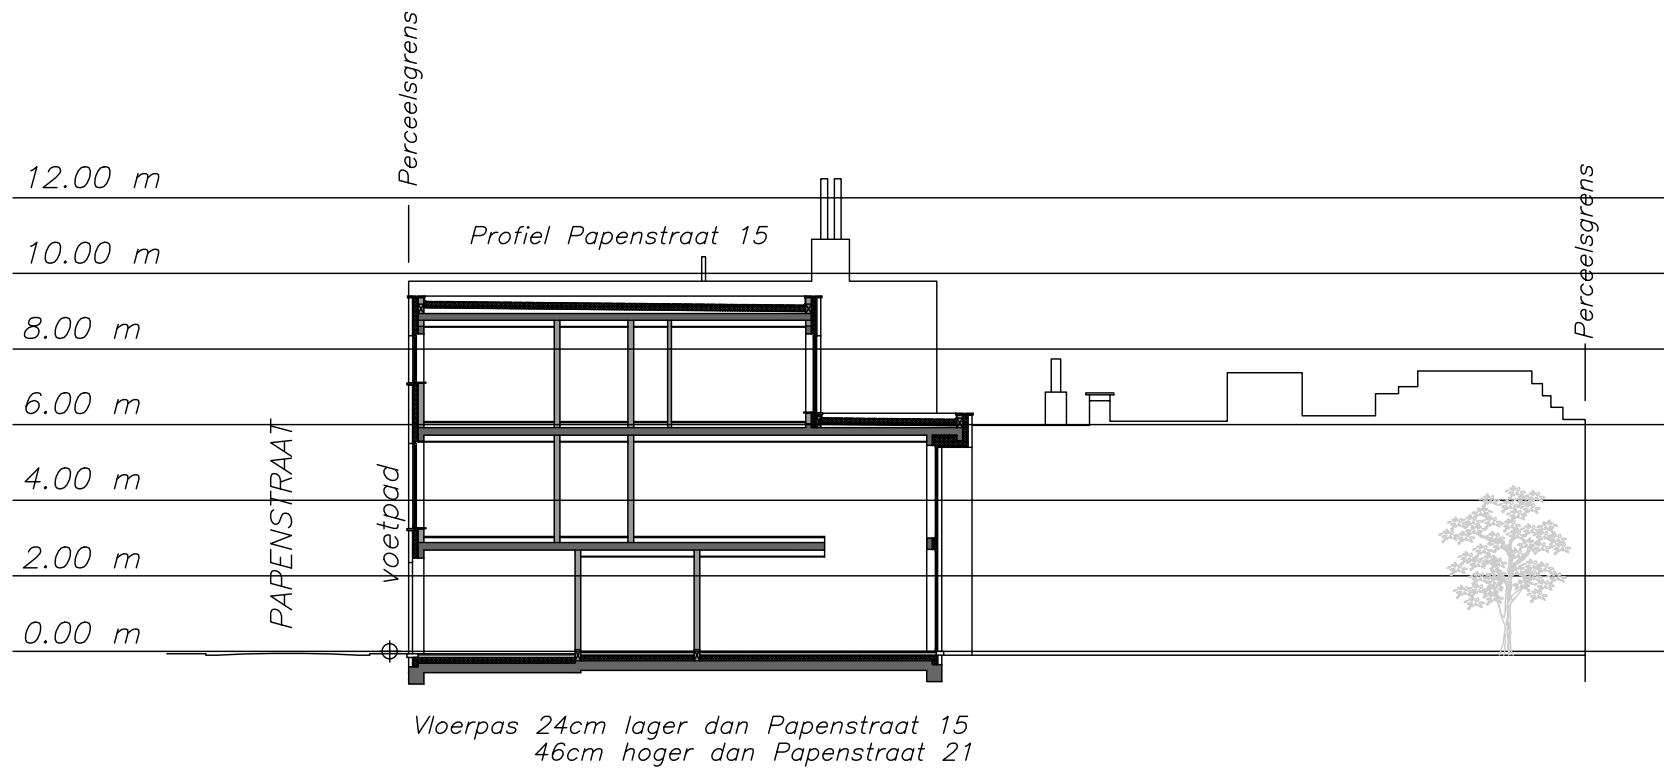


terreinprofiel 1/200


nieuwe toestand

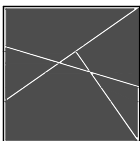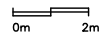

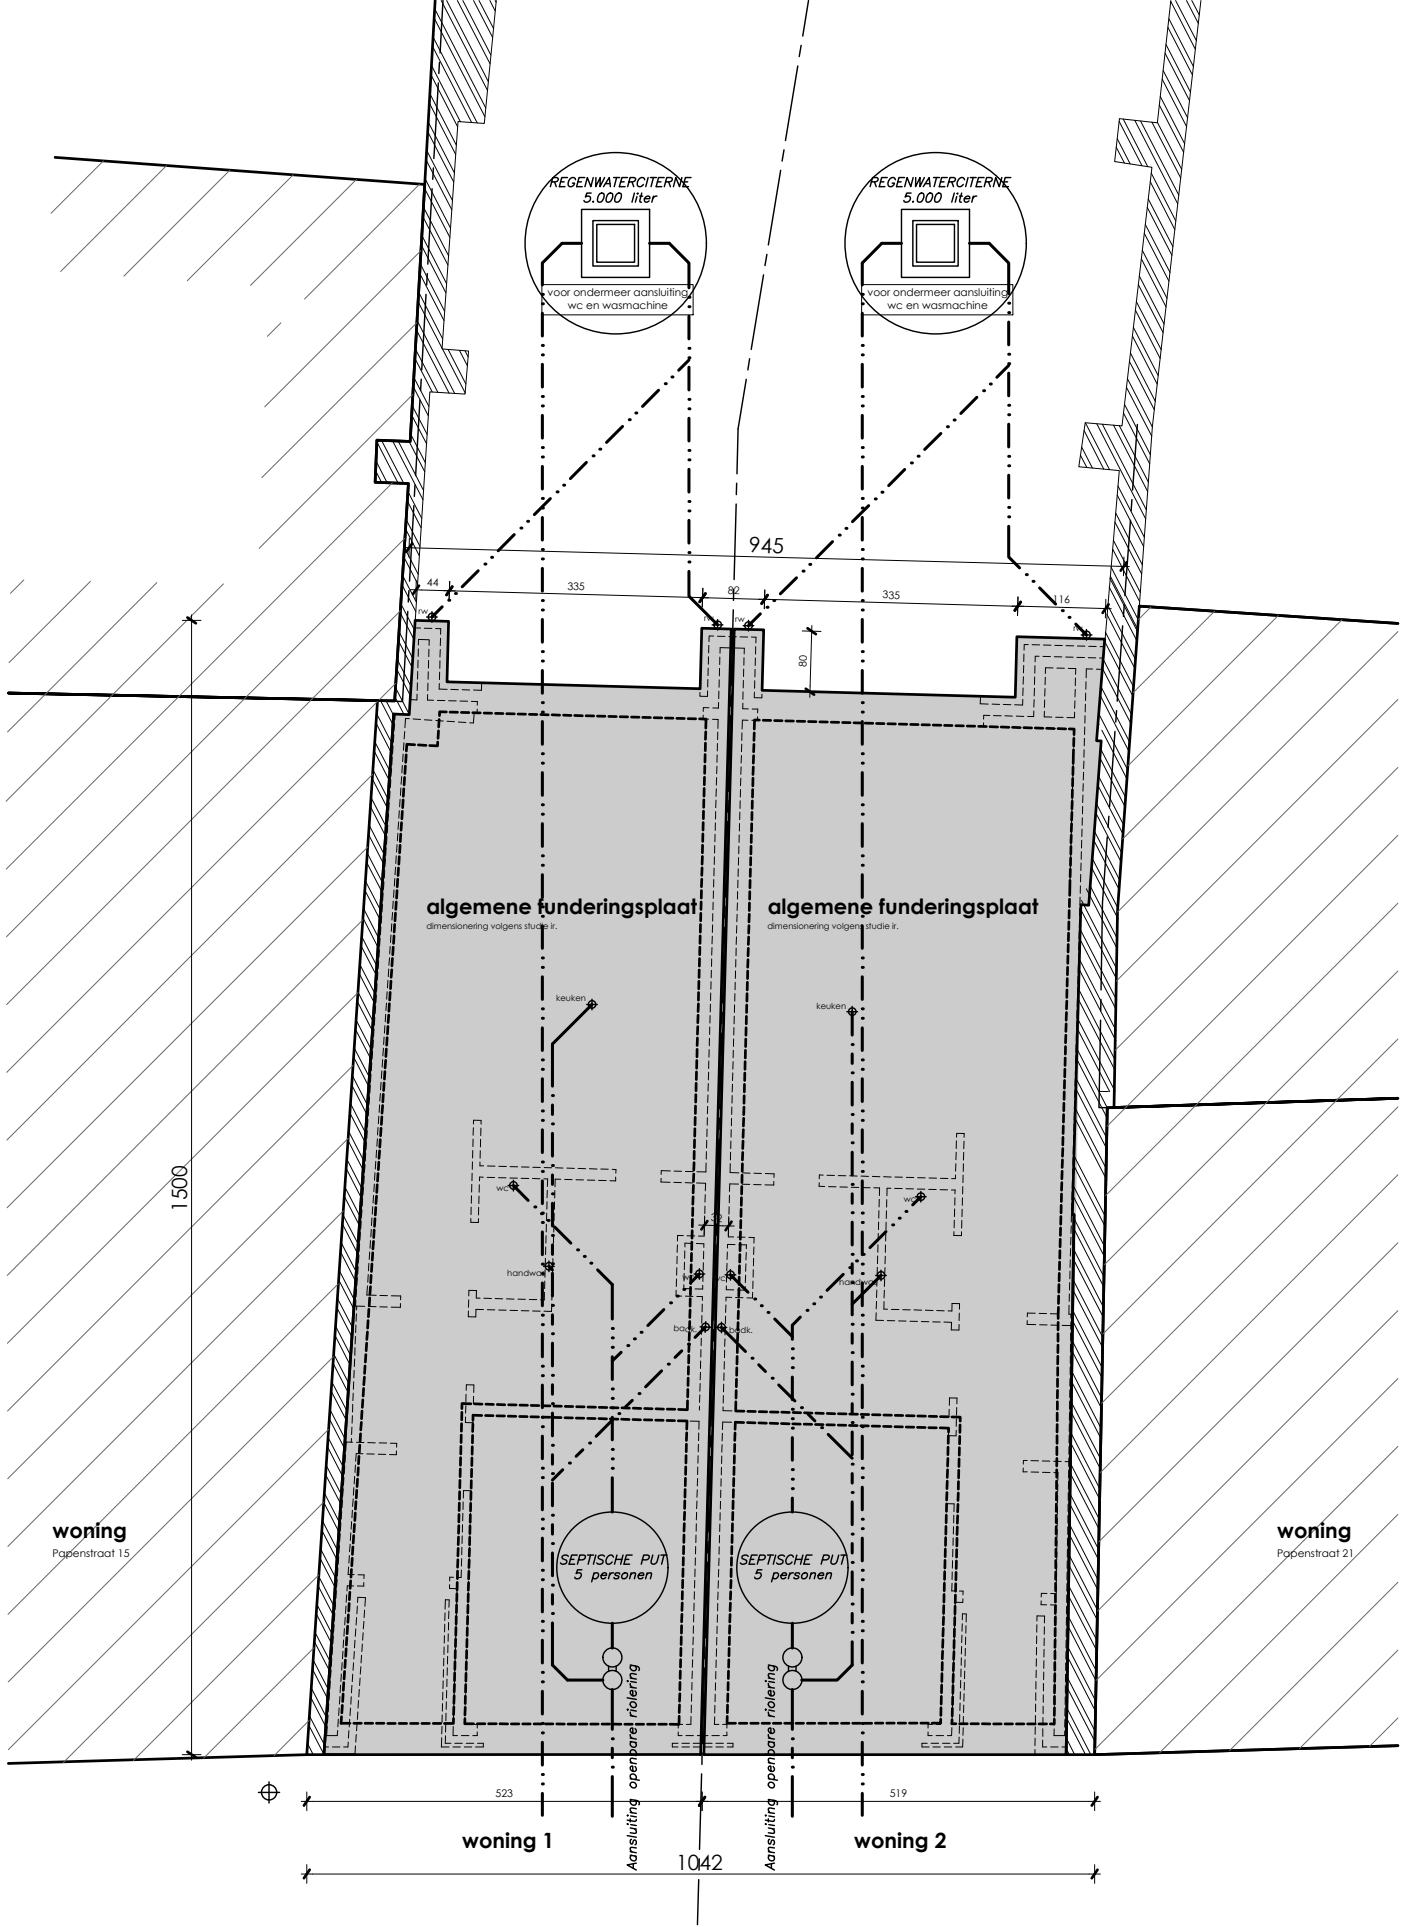



Funderings- & Rioleringsplan 1/100

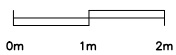


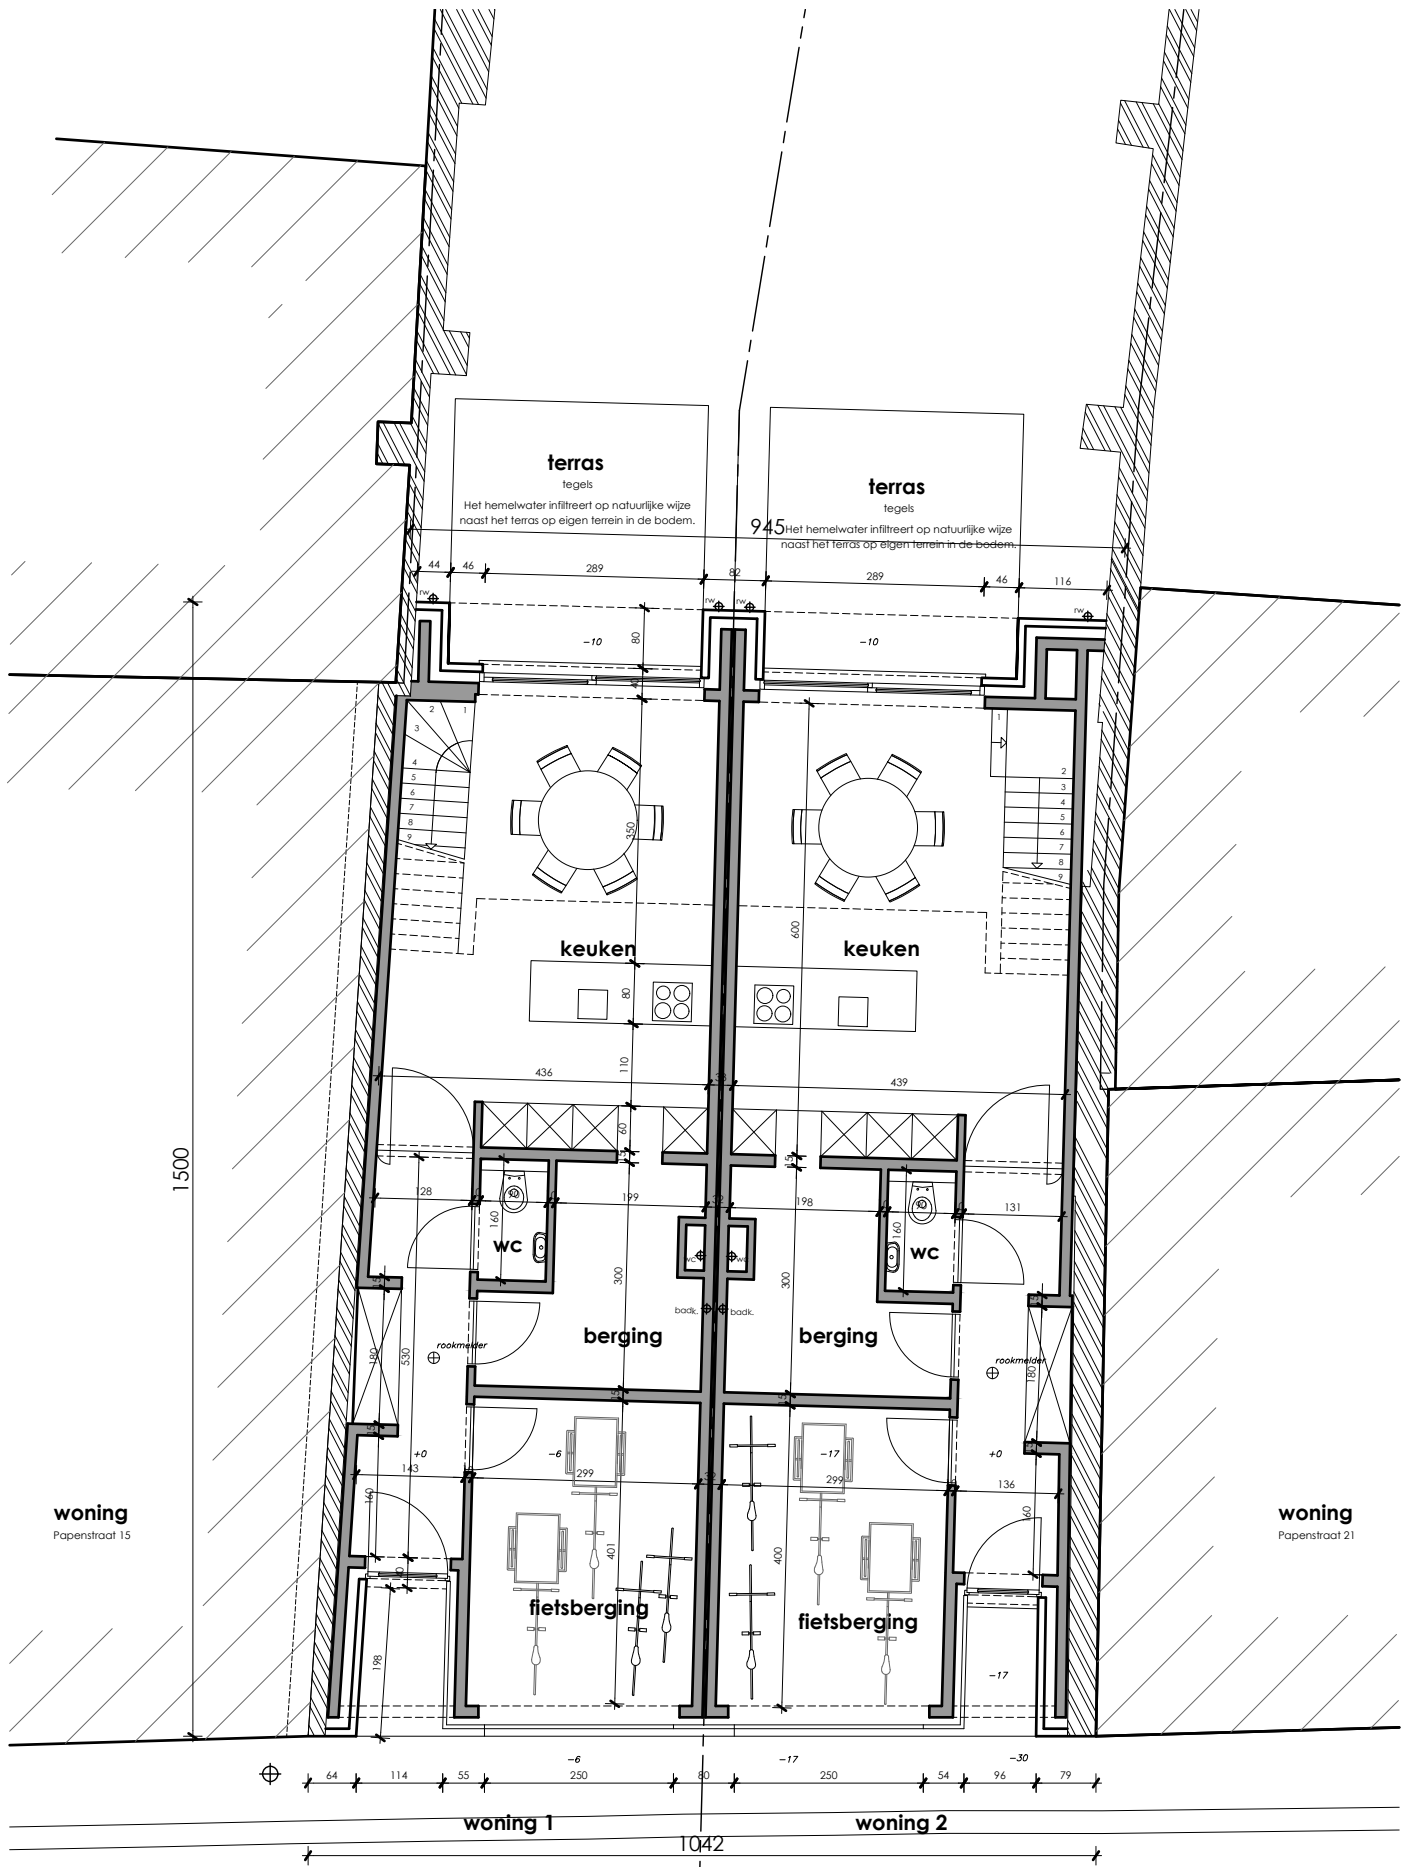



Grondplan 1/100

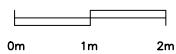


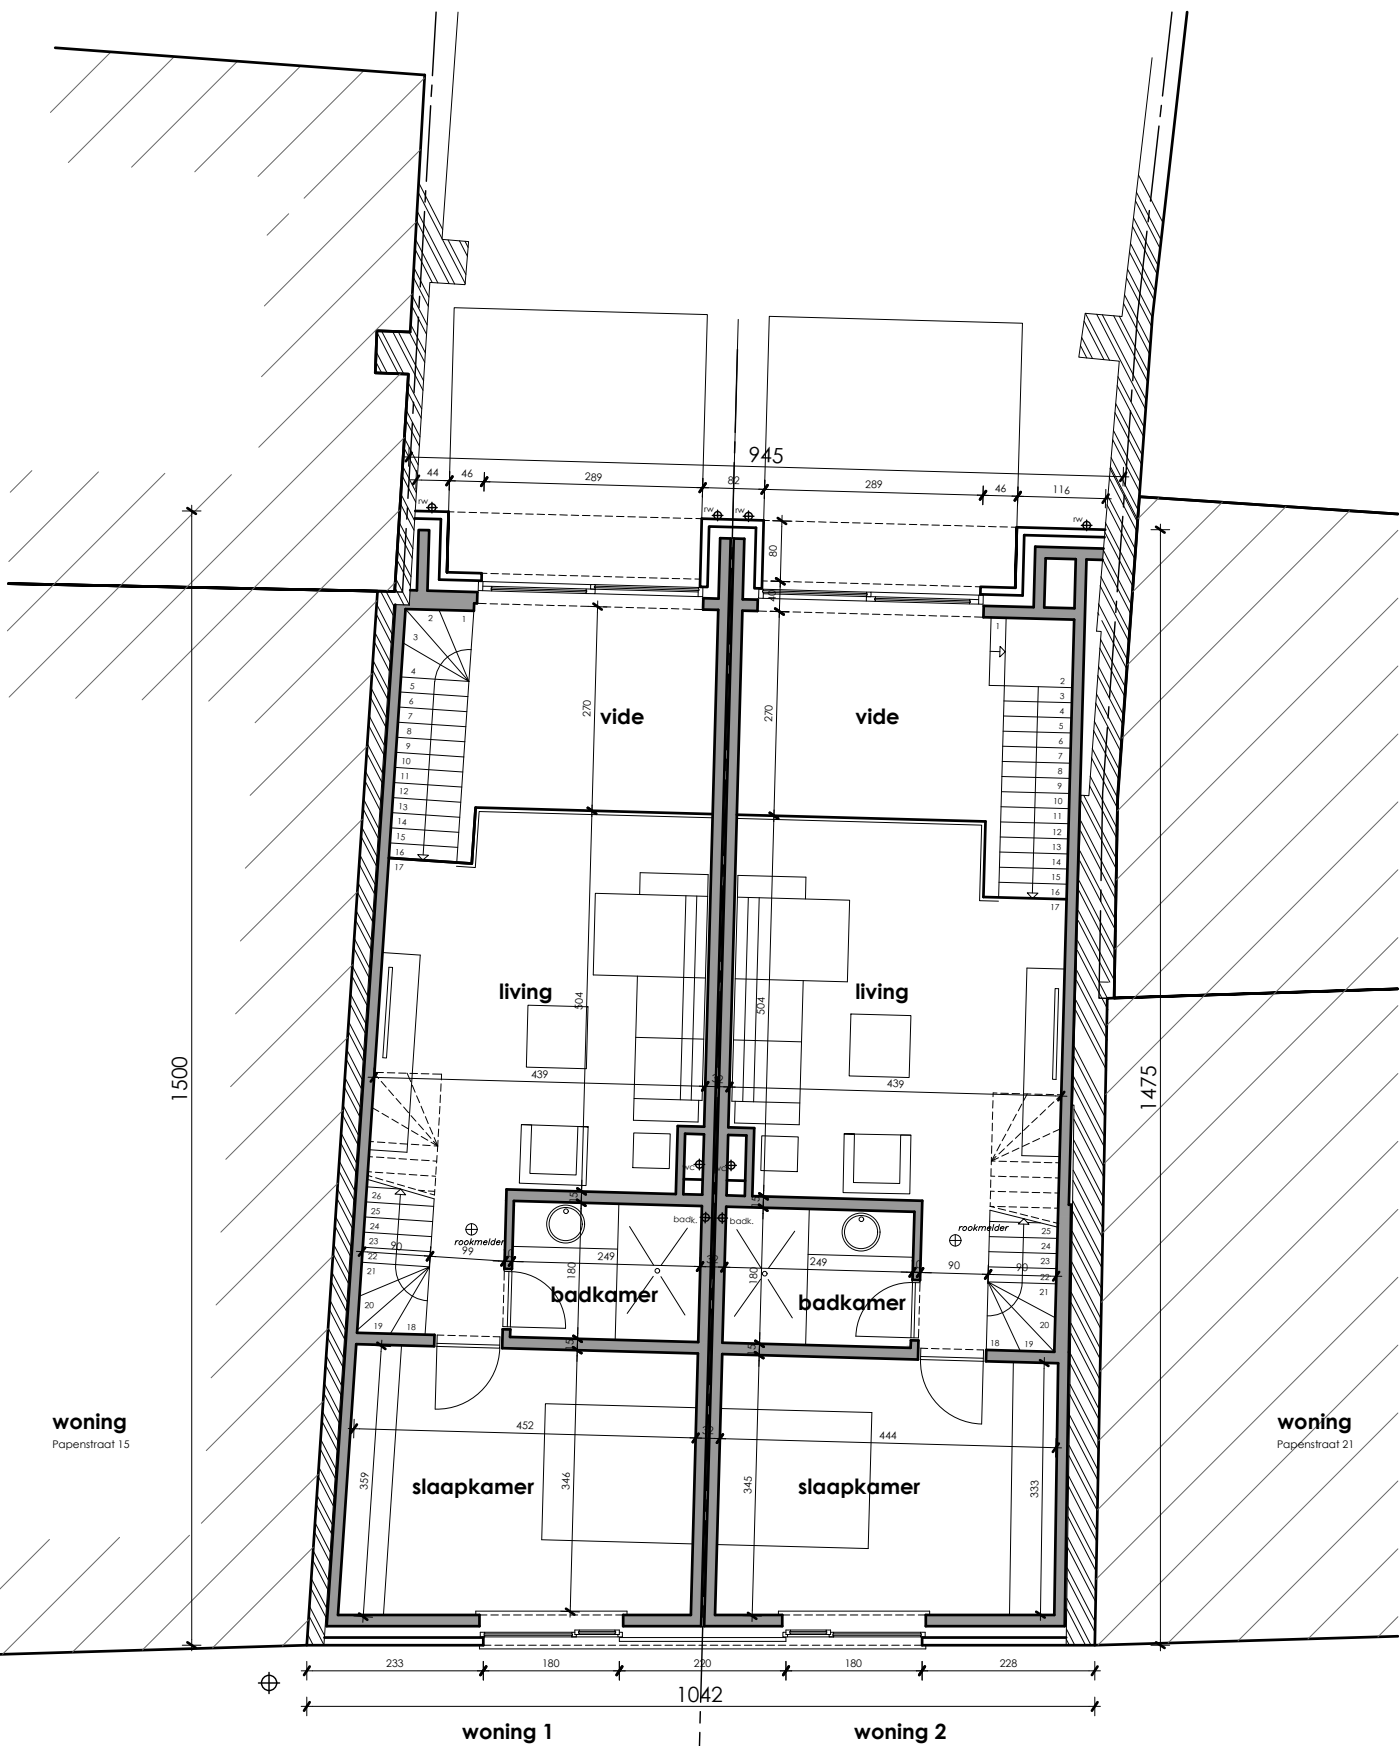


Verdiepingsplan 1 1/100

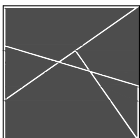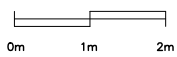


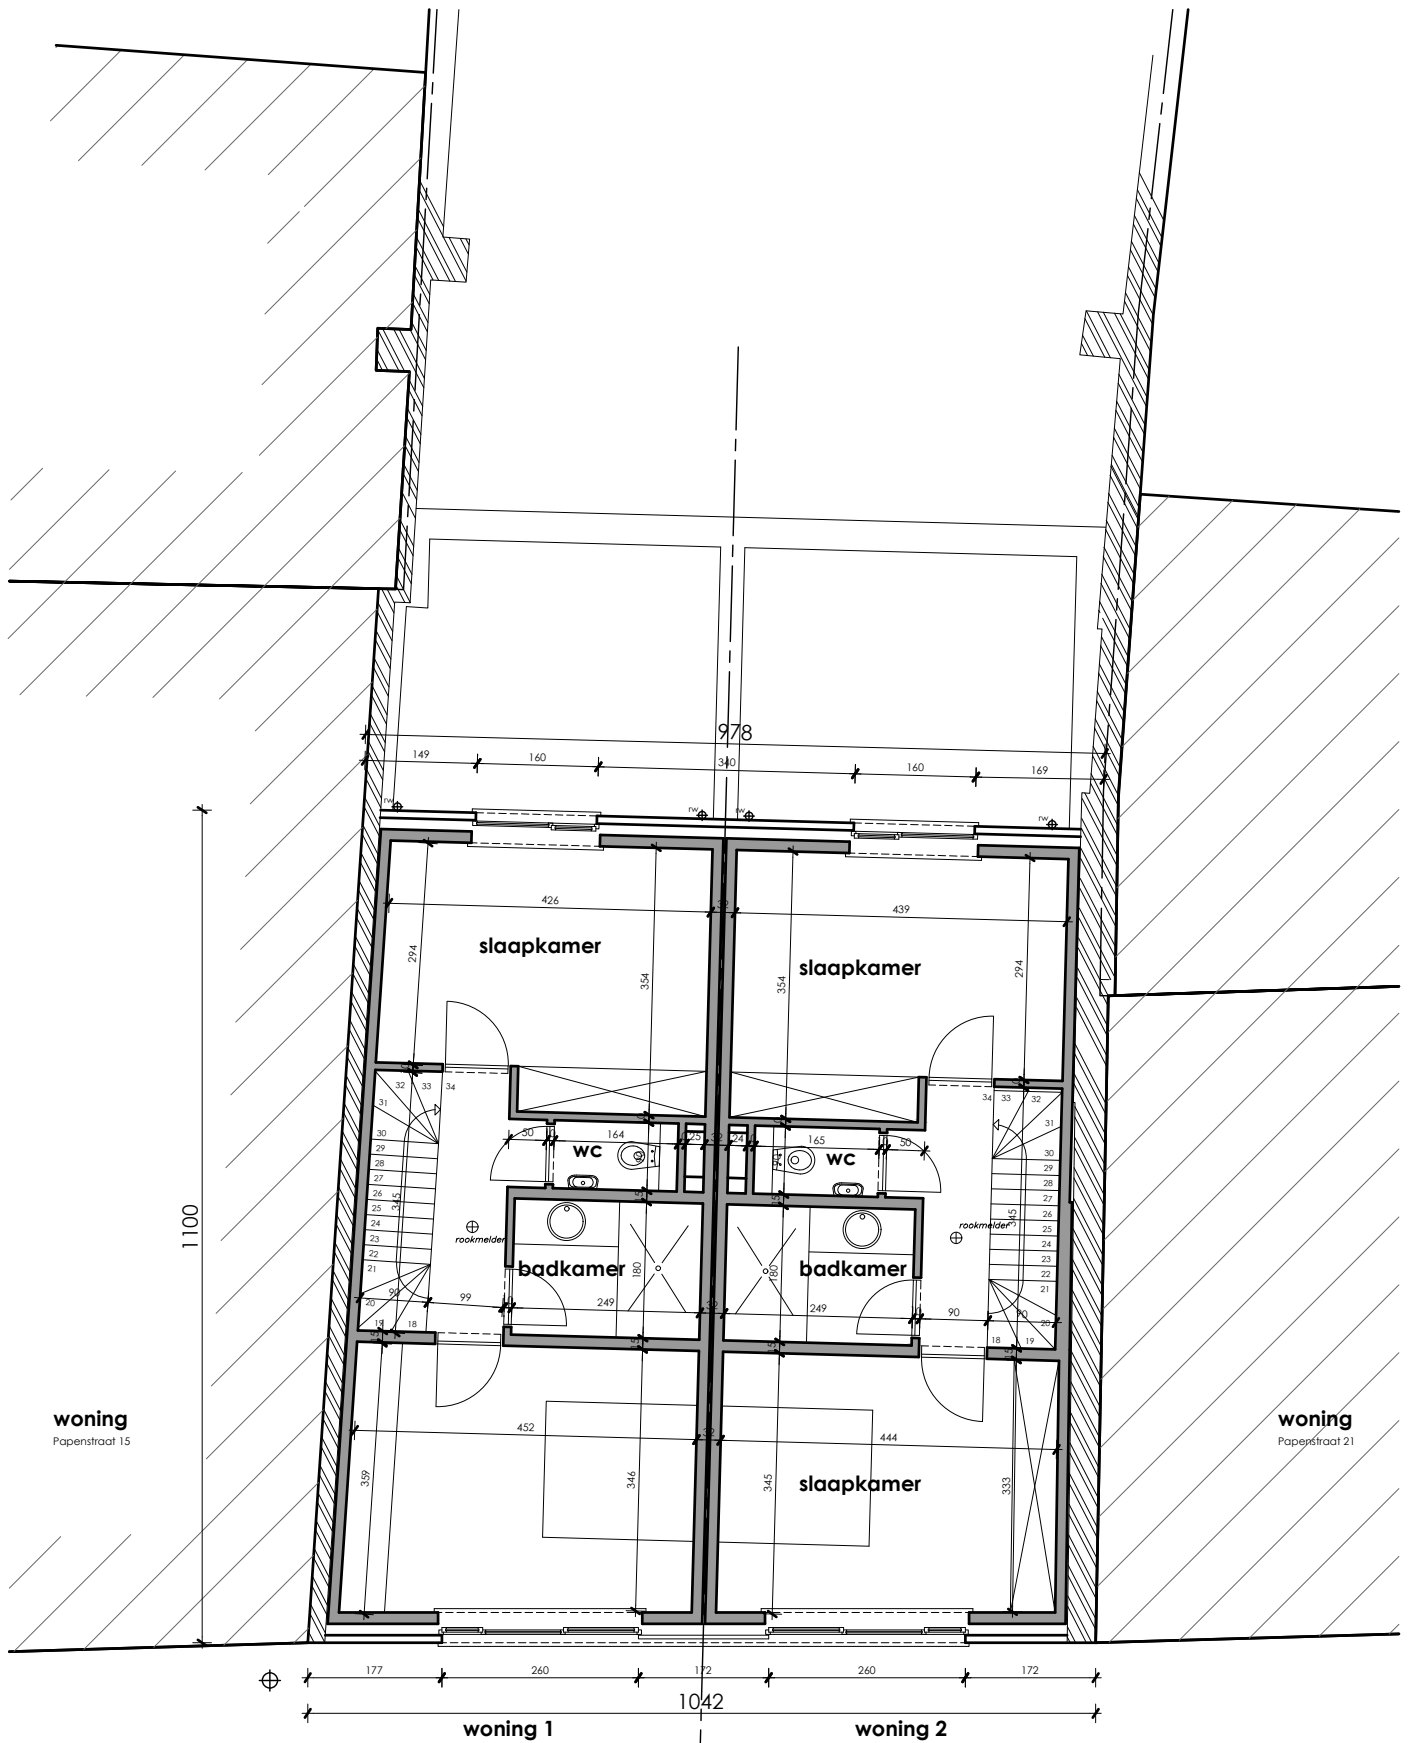



Verdiepingsplan 2 1/100

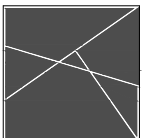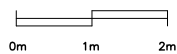






Voorgevel 1/100

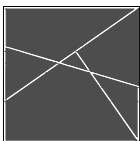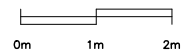


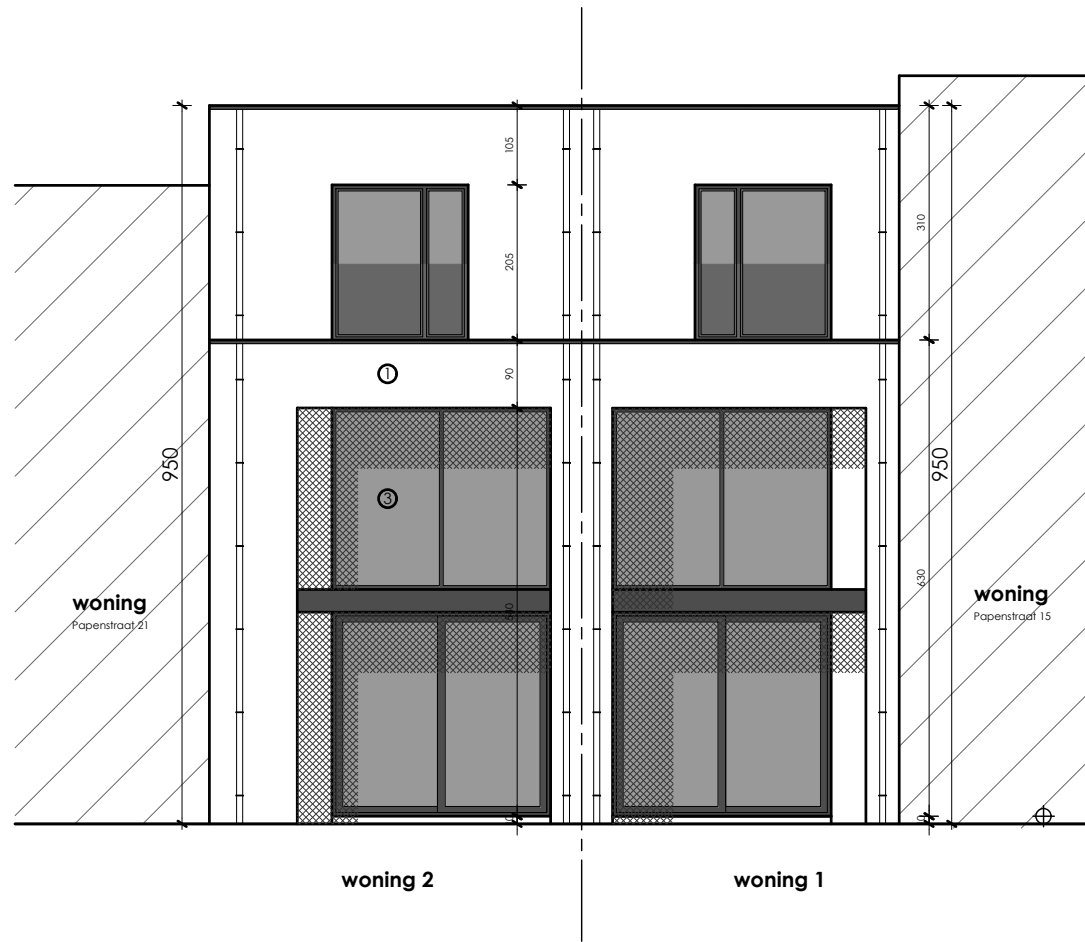



Achtergevel 1/100

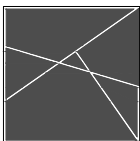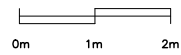


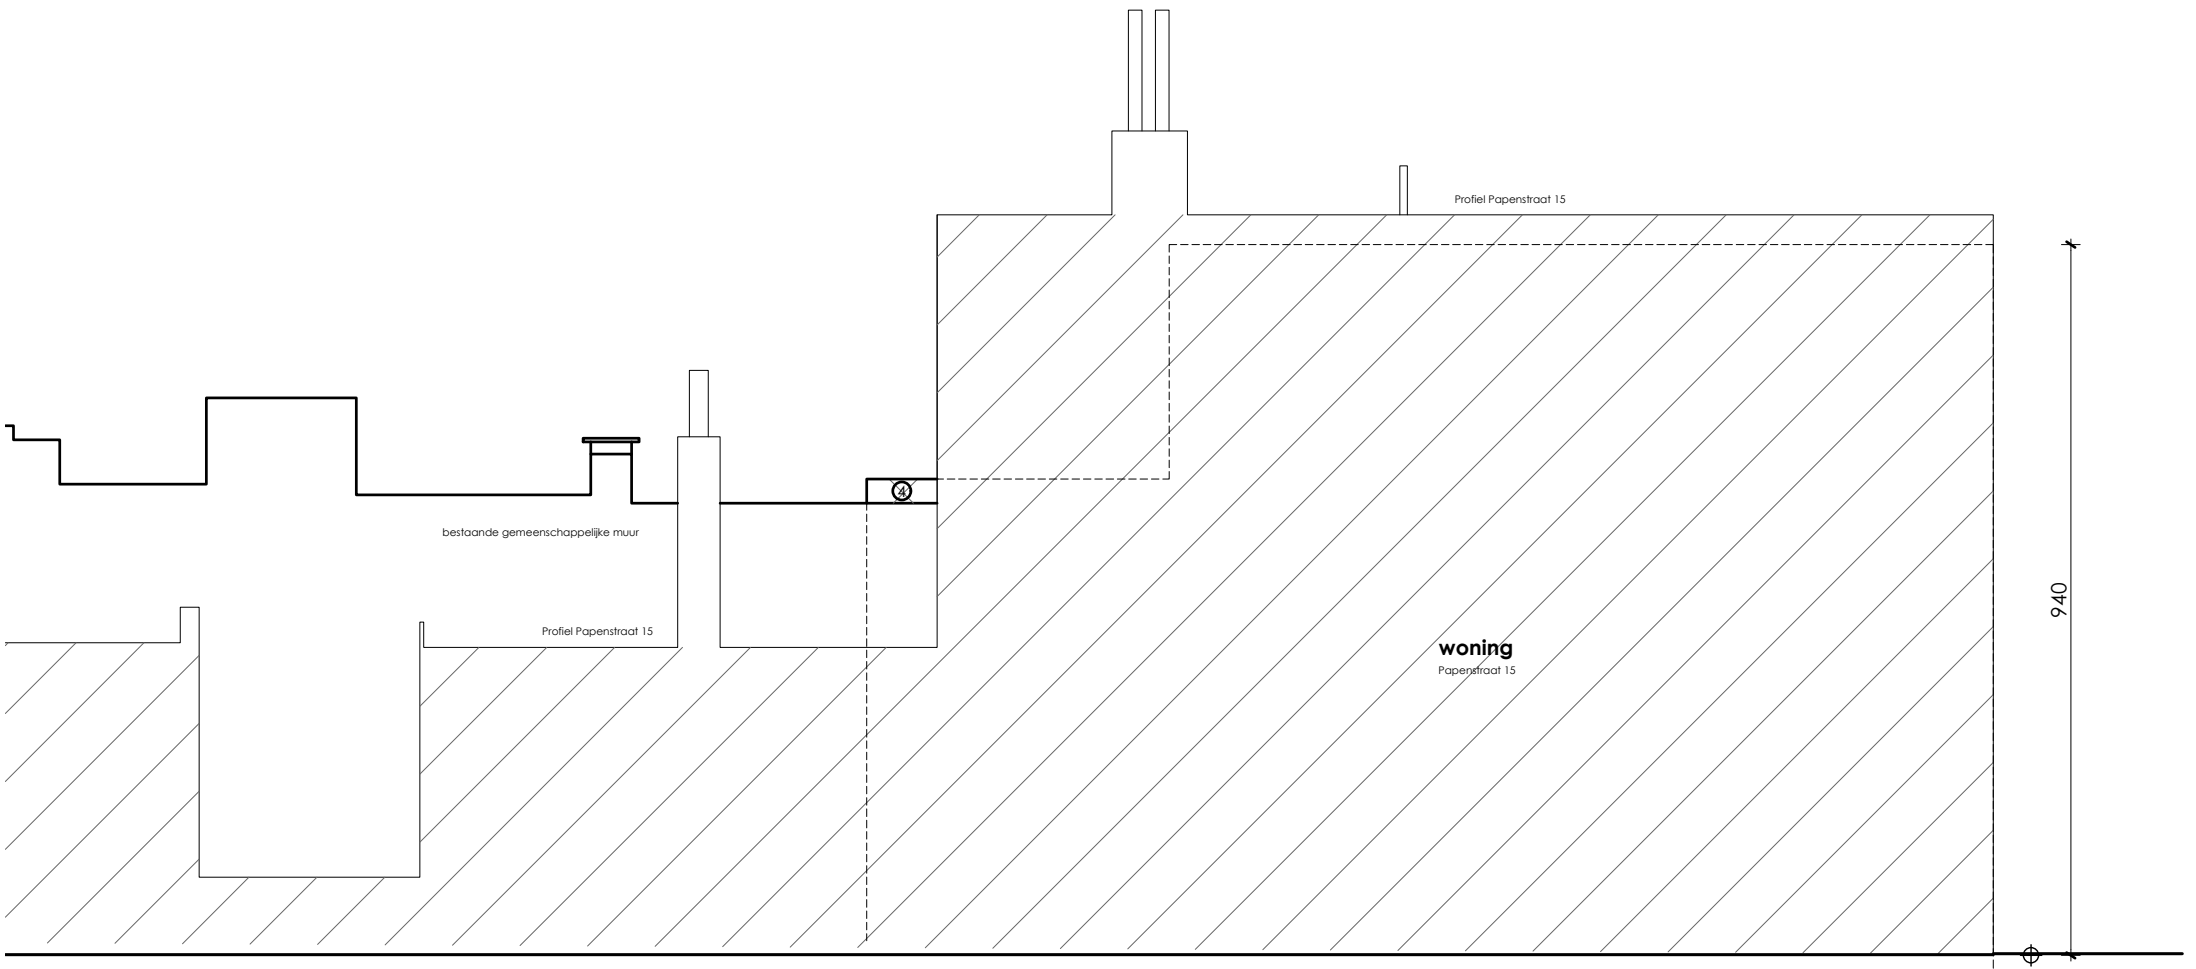



Zijgevel links 1/100

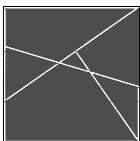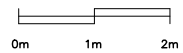

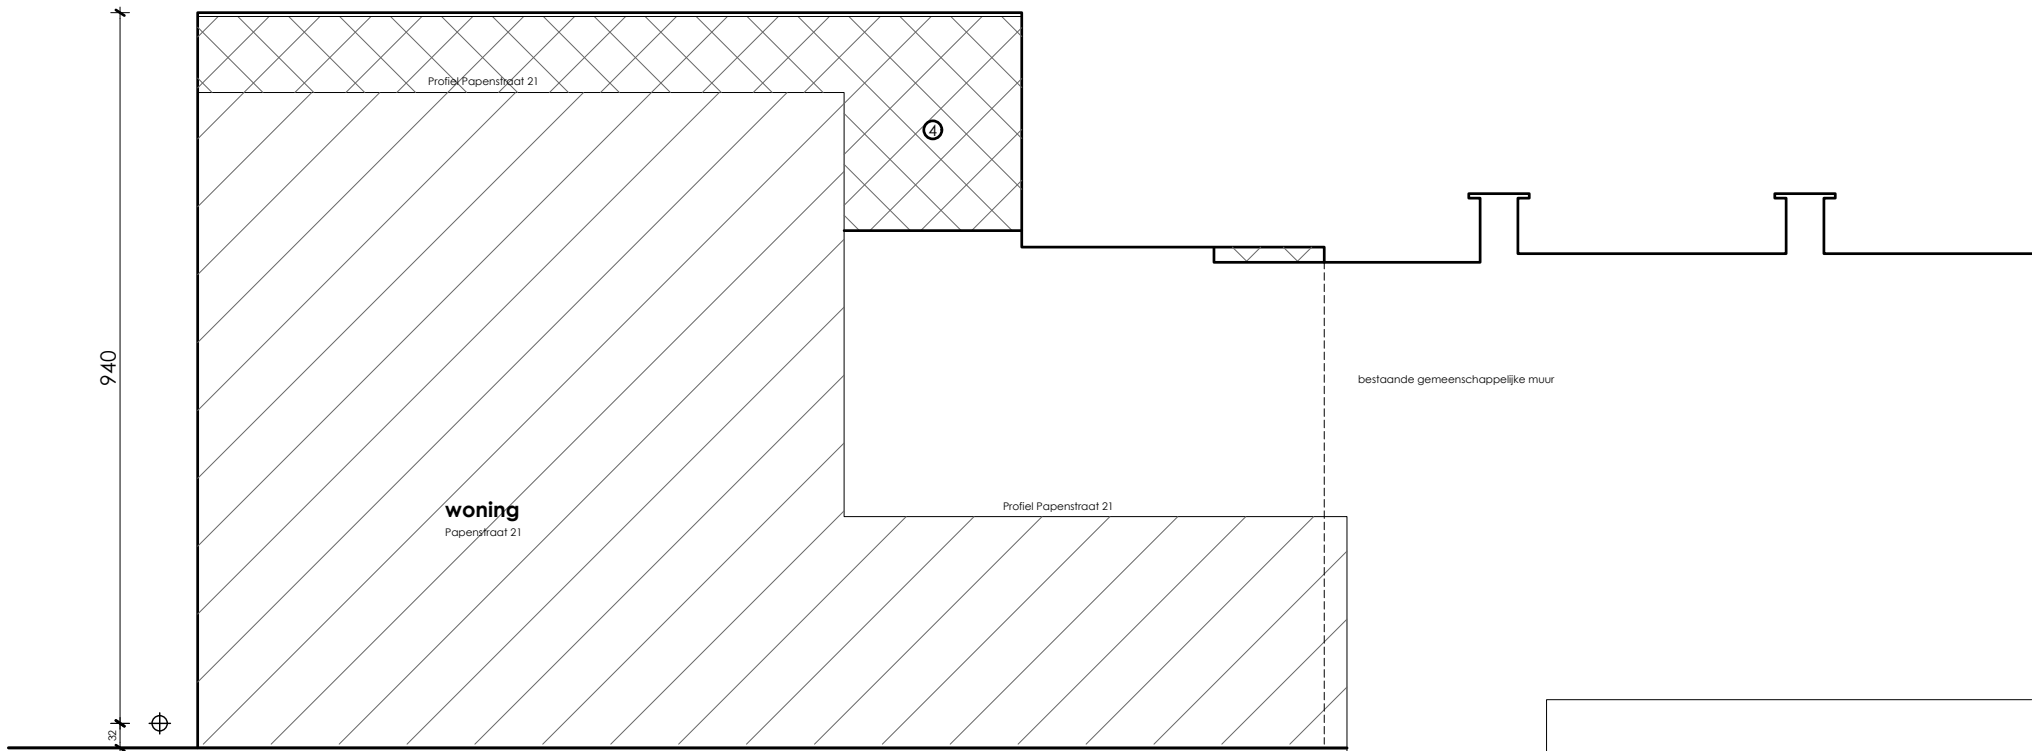



Zijgevel rechts 1/100

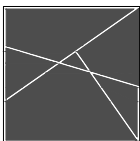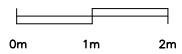


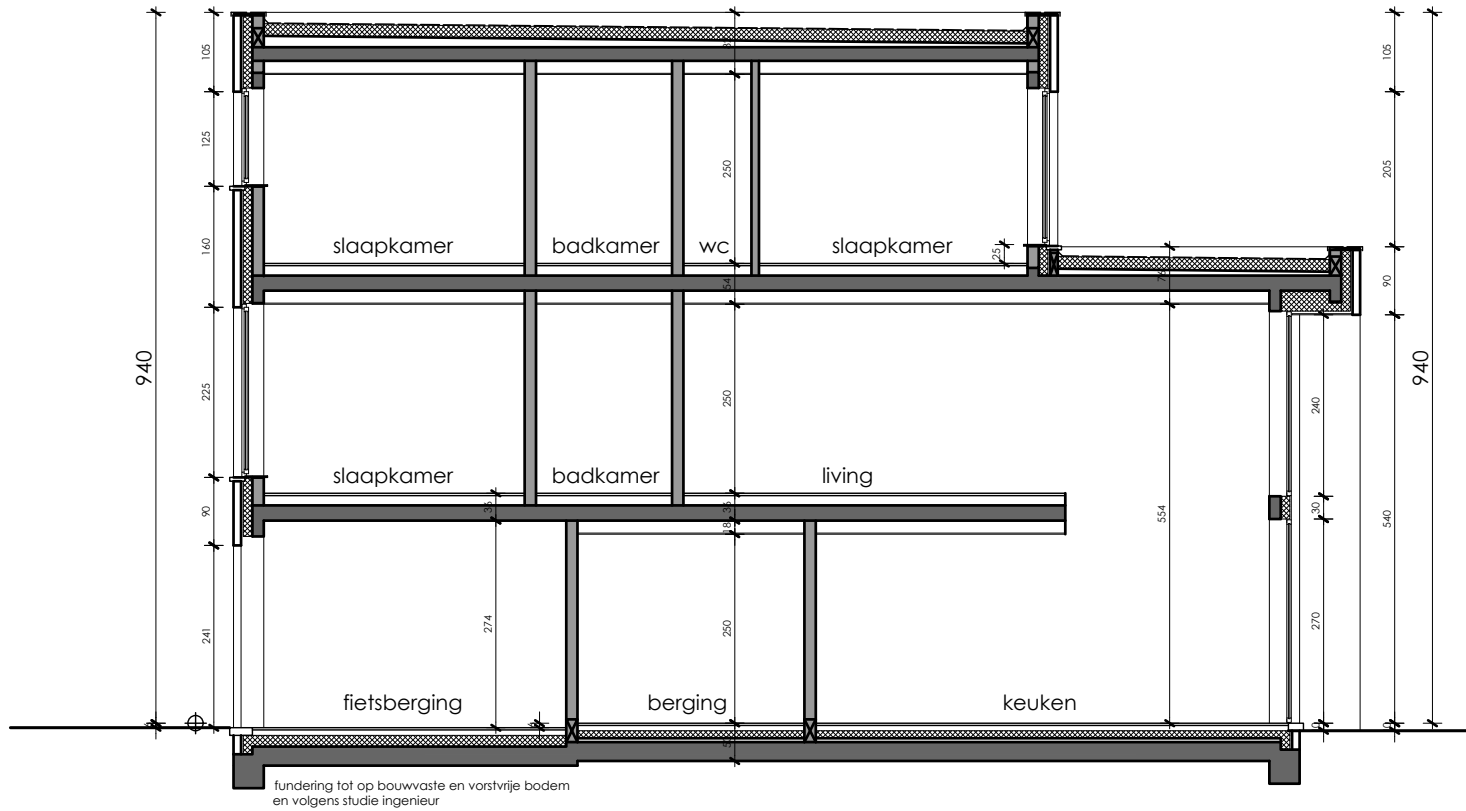

woning 1
Papenstraat 17



doorsnede 1/100

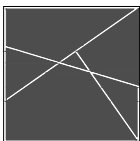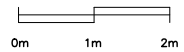

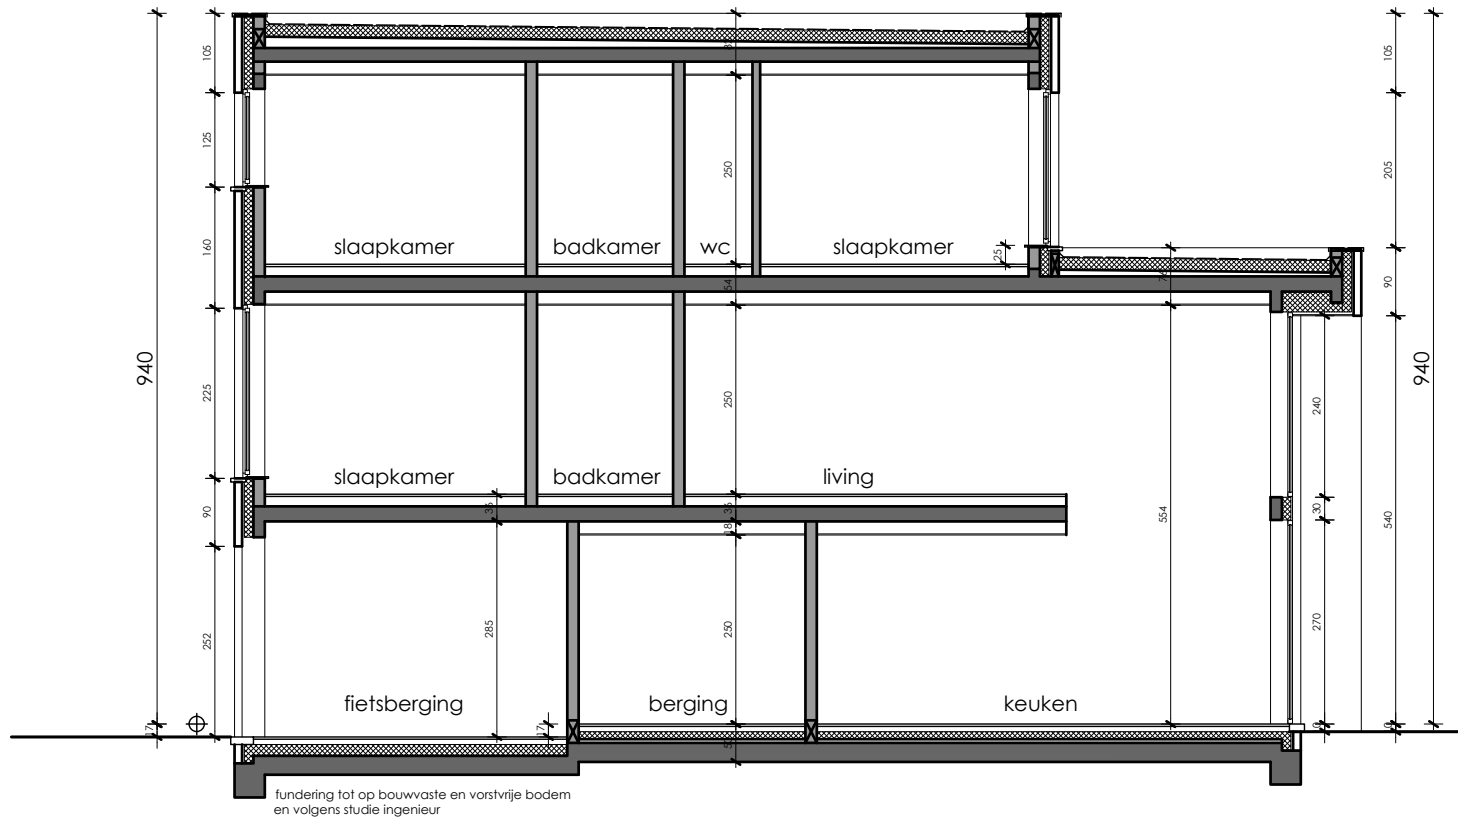

woning 2
Papenstraat 19

doorsnede 1/100

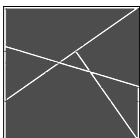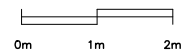

GEVELMATERIALEN

- 1 LICHT GRIJS GENUANCEERDE HANDVORM GEVELSTEEN
- 2 GEVELDETAILS IN ALUMINIUM
- 3 ALUMINIUM BUITENSCHRIJNWERK - DUBBELE BEGLAZING
- 4 ALTERNA GEVELLEIEN
DORPELS IN ARDUIN
PLAT DAK IN BITUMINEUZE DAKDICHTING
ALUMINIUM DAKRAND
REGENWATERAFVOER IN ZINK

LEGENDE

	PARAMENT METSELWERK
	SNELBOUW METSELWERK
	FUNDERINGSMETSELWERK
	GEWAPEND BETON
	GEWOON BETON
	GEWELVEN
	ISOLATIE

- . . — Regenwater
— . - . — Grijs water
— . . . — Zwart water

