



v o o r a a n z i c h t
Van Goethemstraat

0m 1m 2m

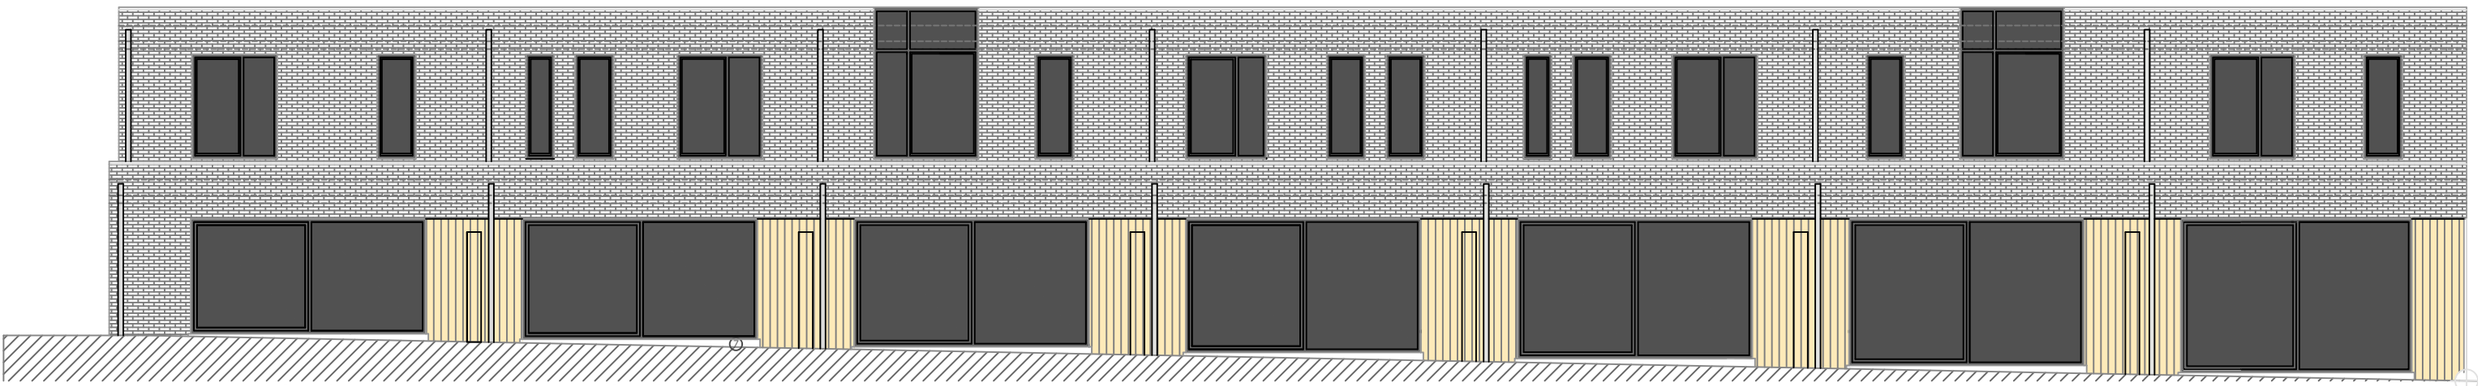


a c h t e r a a n z i c h t
Van Goethemstraat

0m 1m 2m

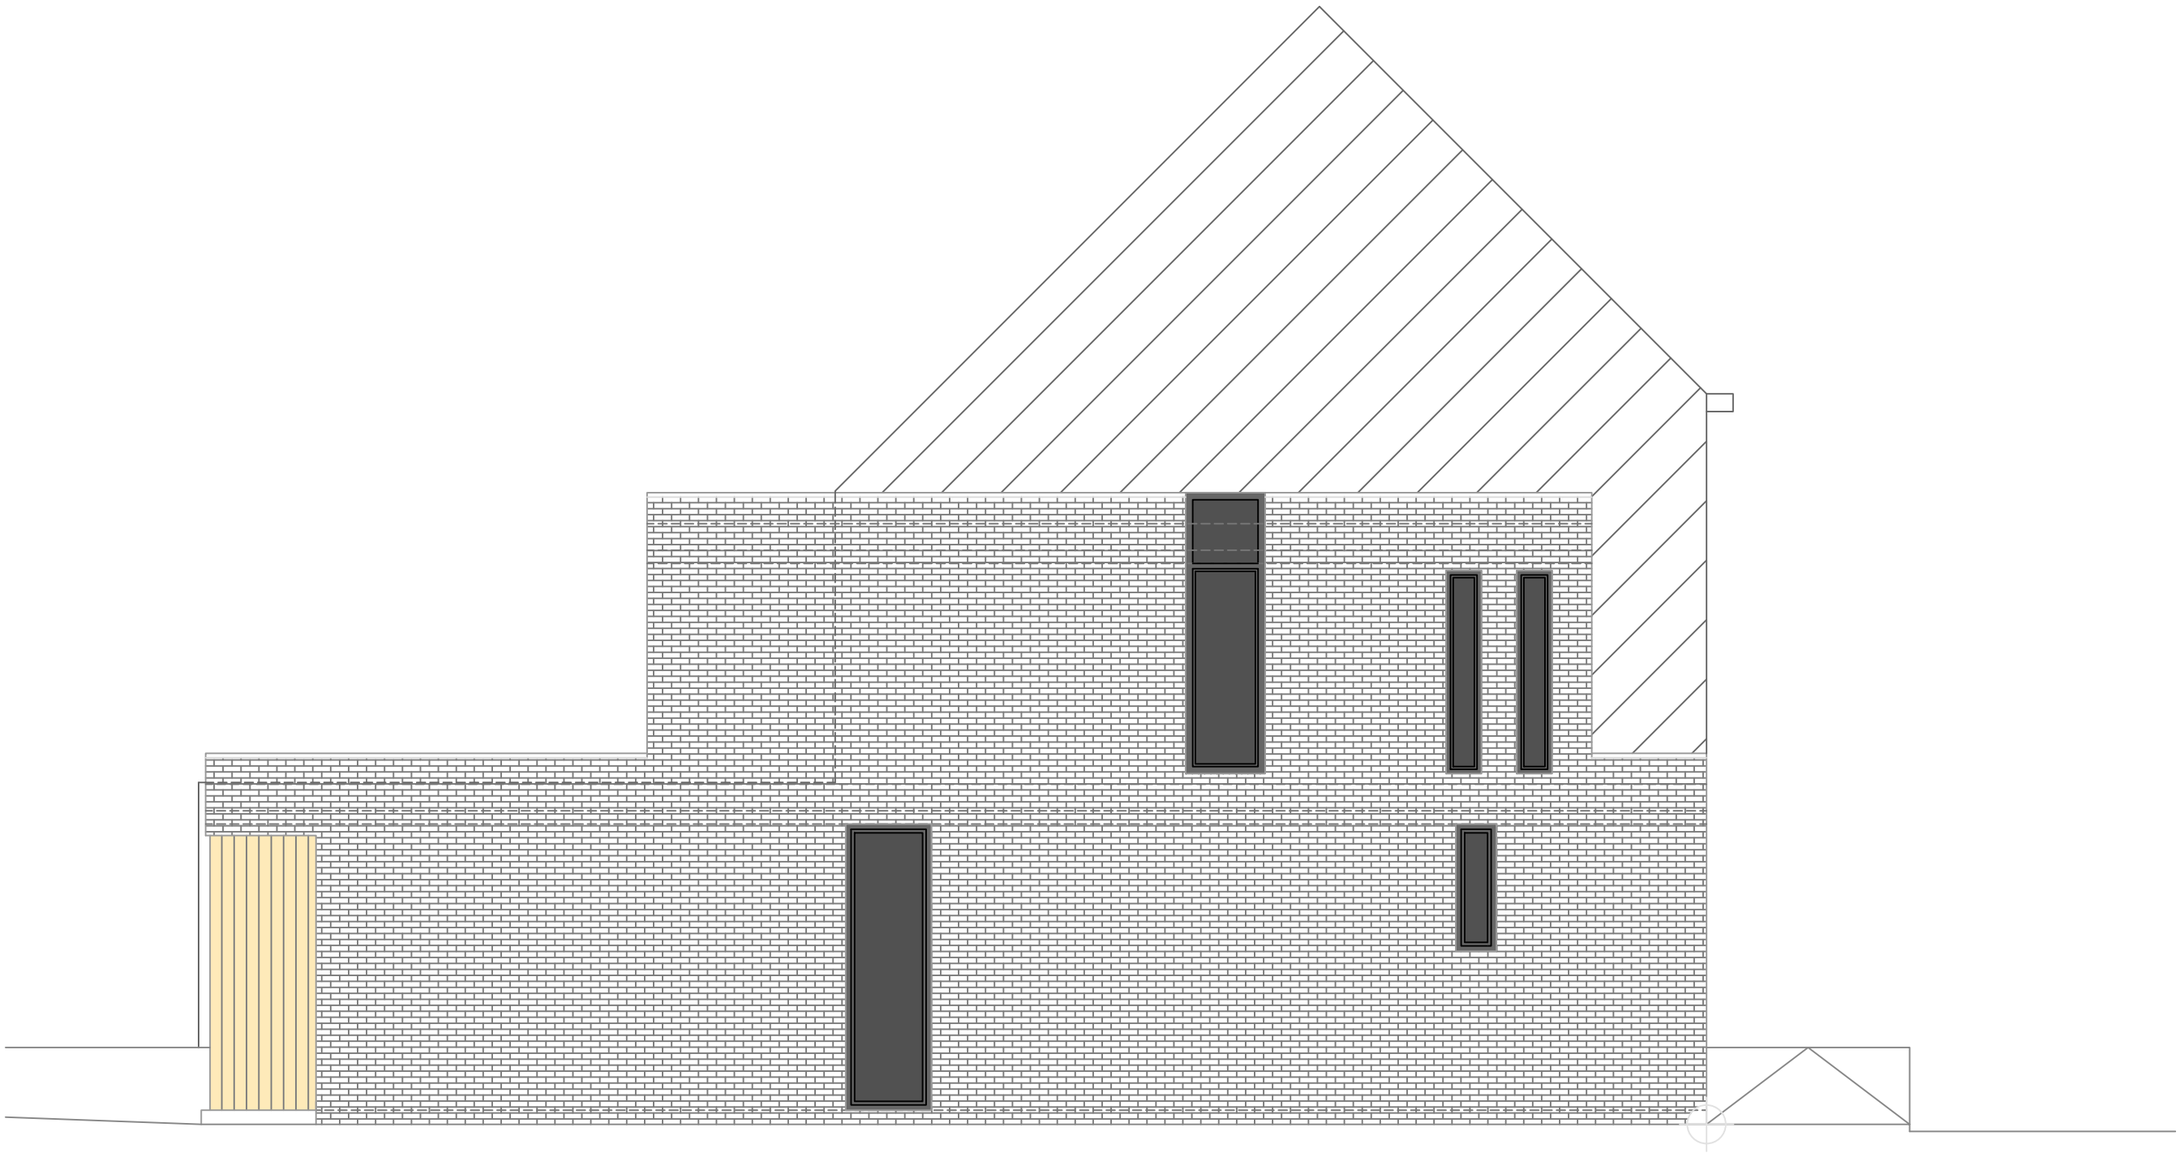

zijaanzicht links Lot 7 1/100
Van Goethemstraat


0m 1m 2m

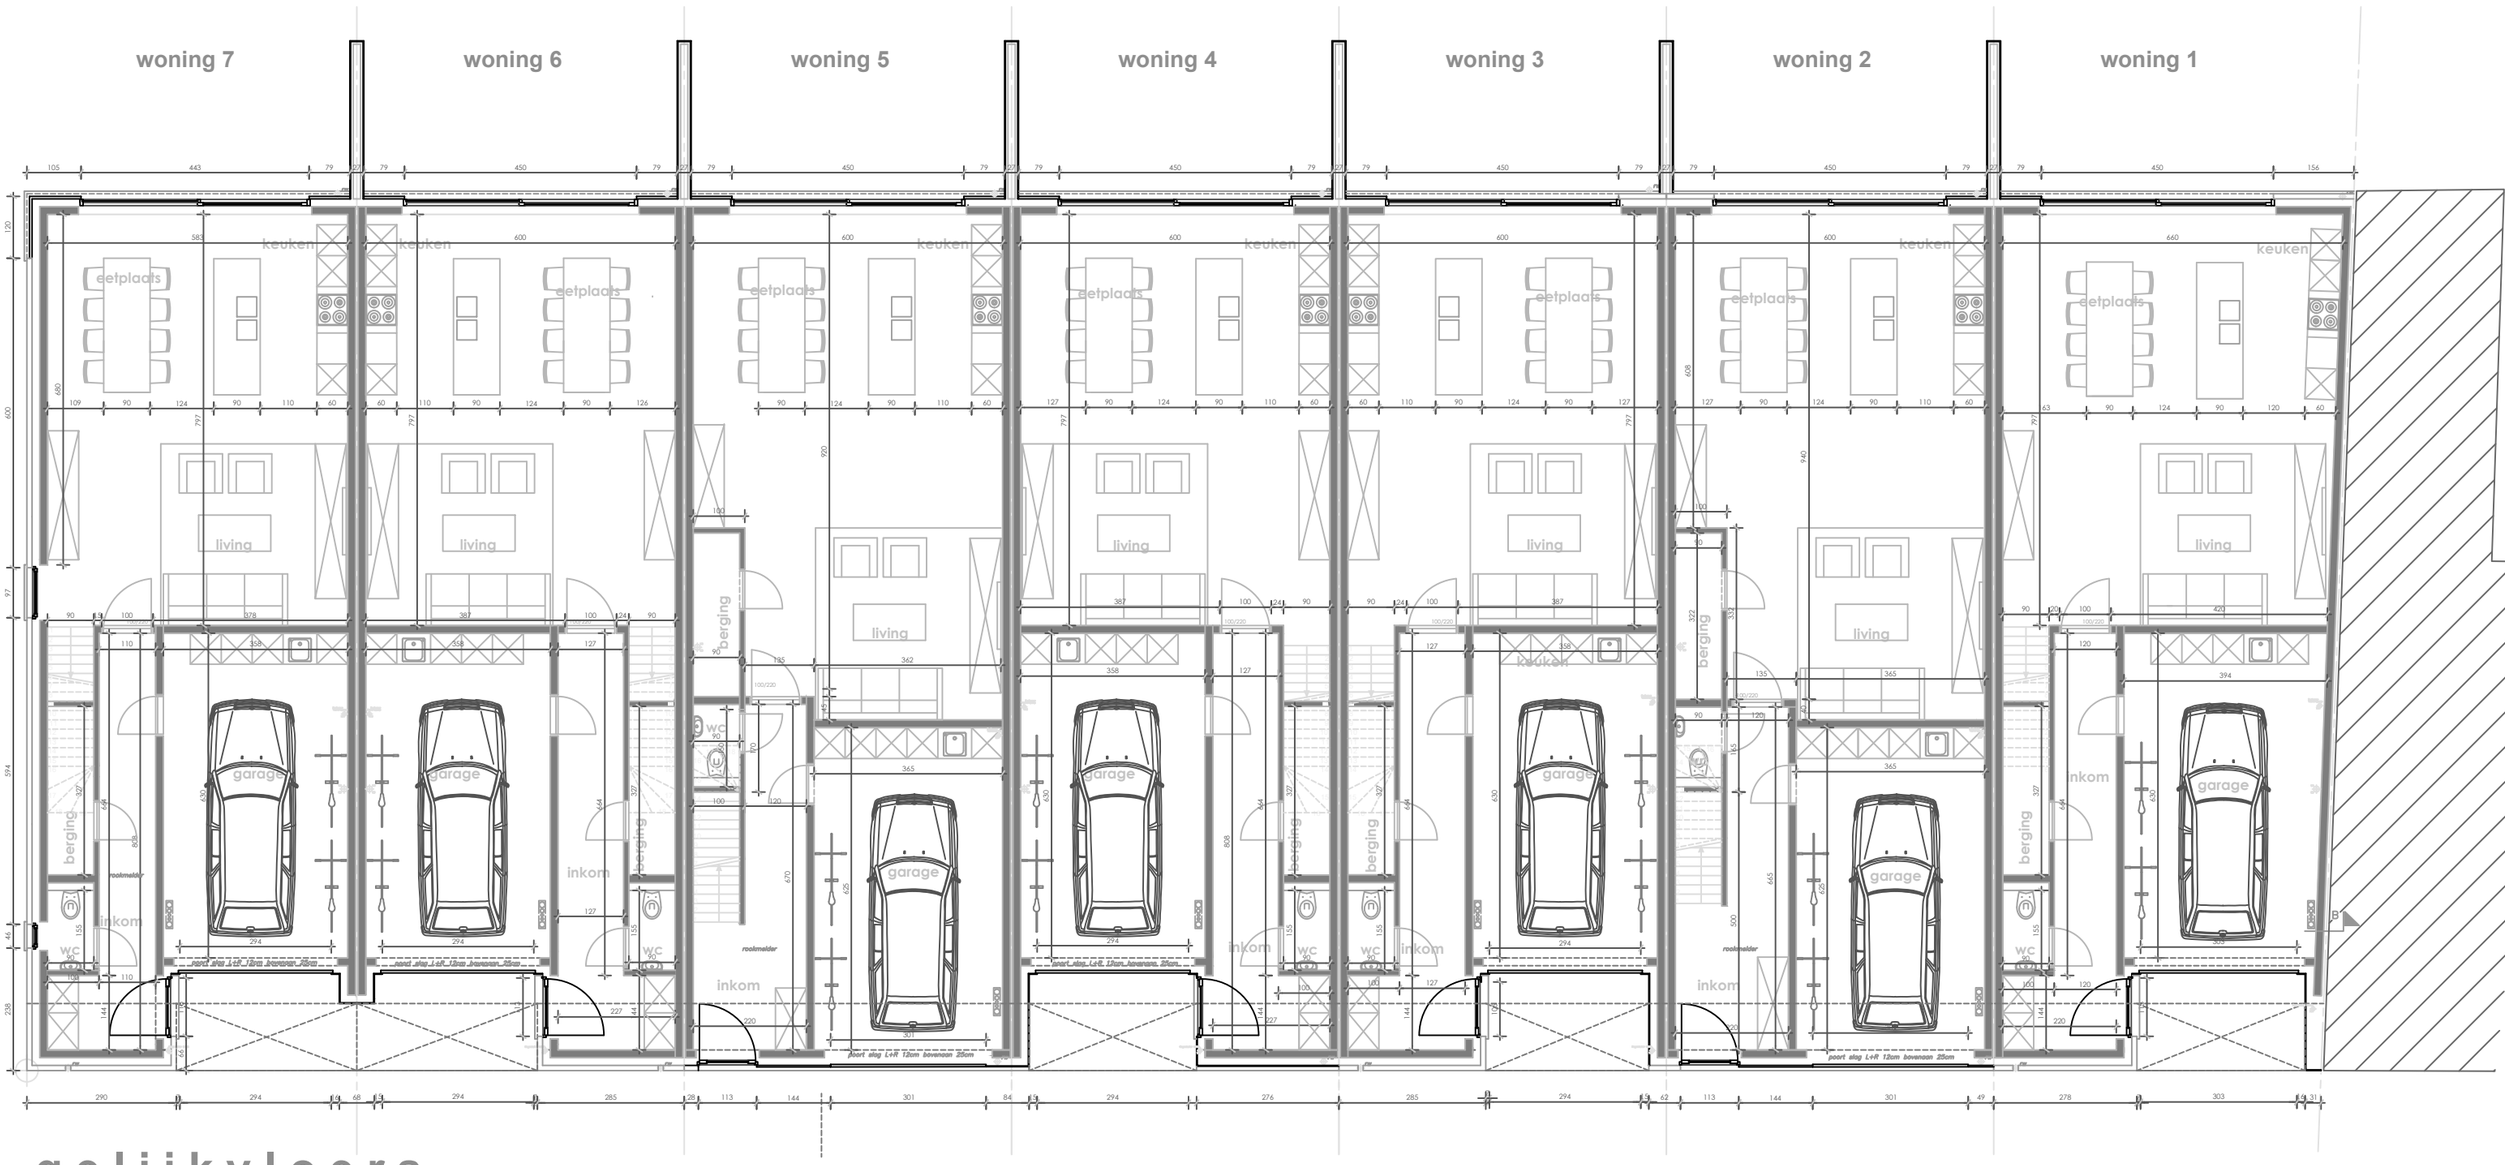

g e l i j k v l o e r s

Van Goethemstraat

0m 1m 2m

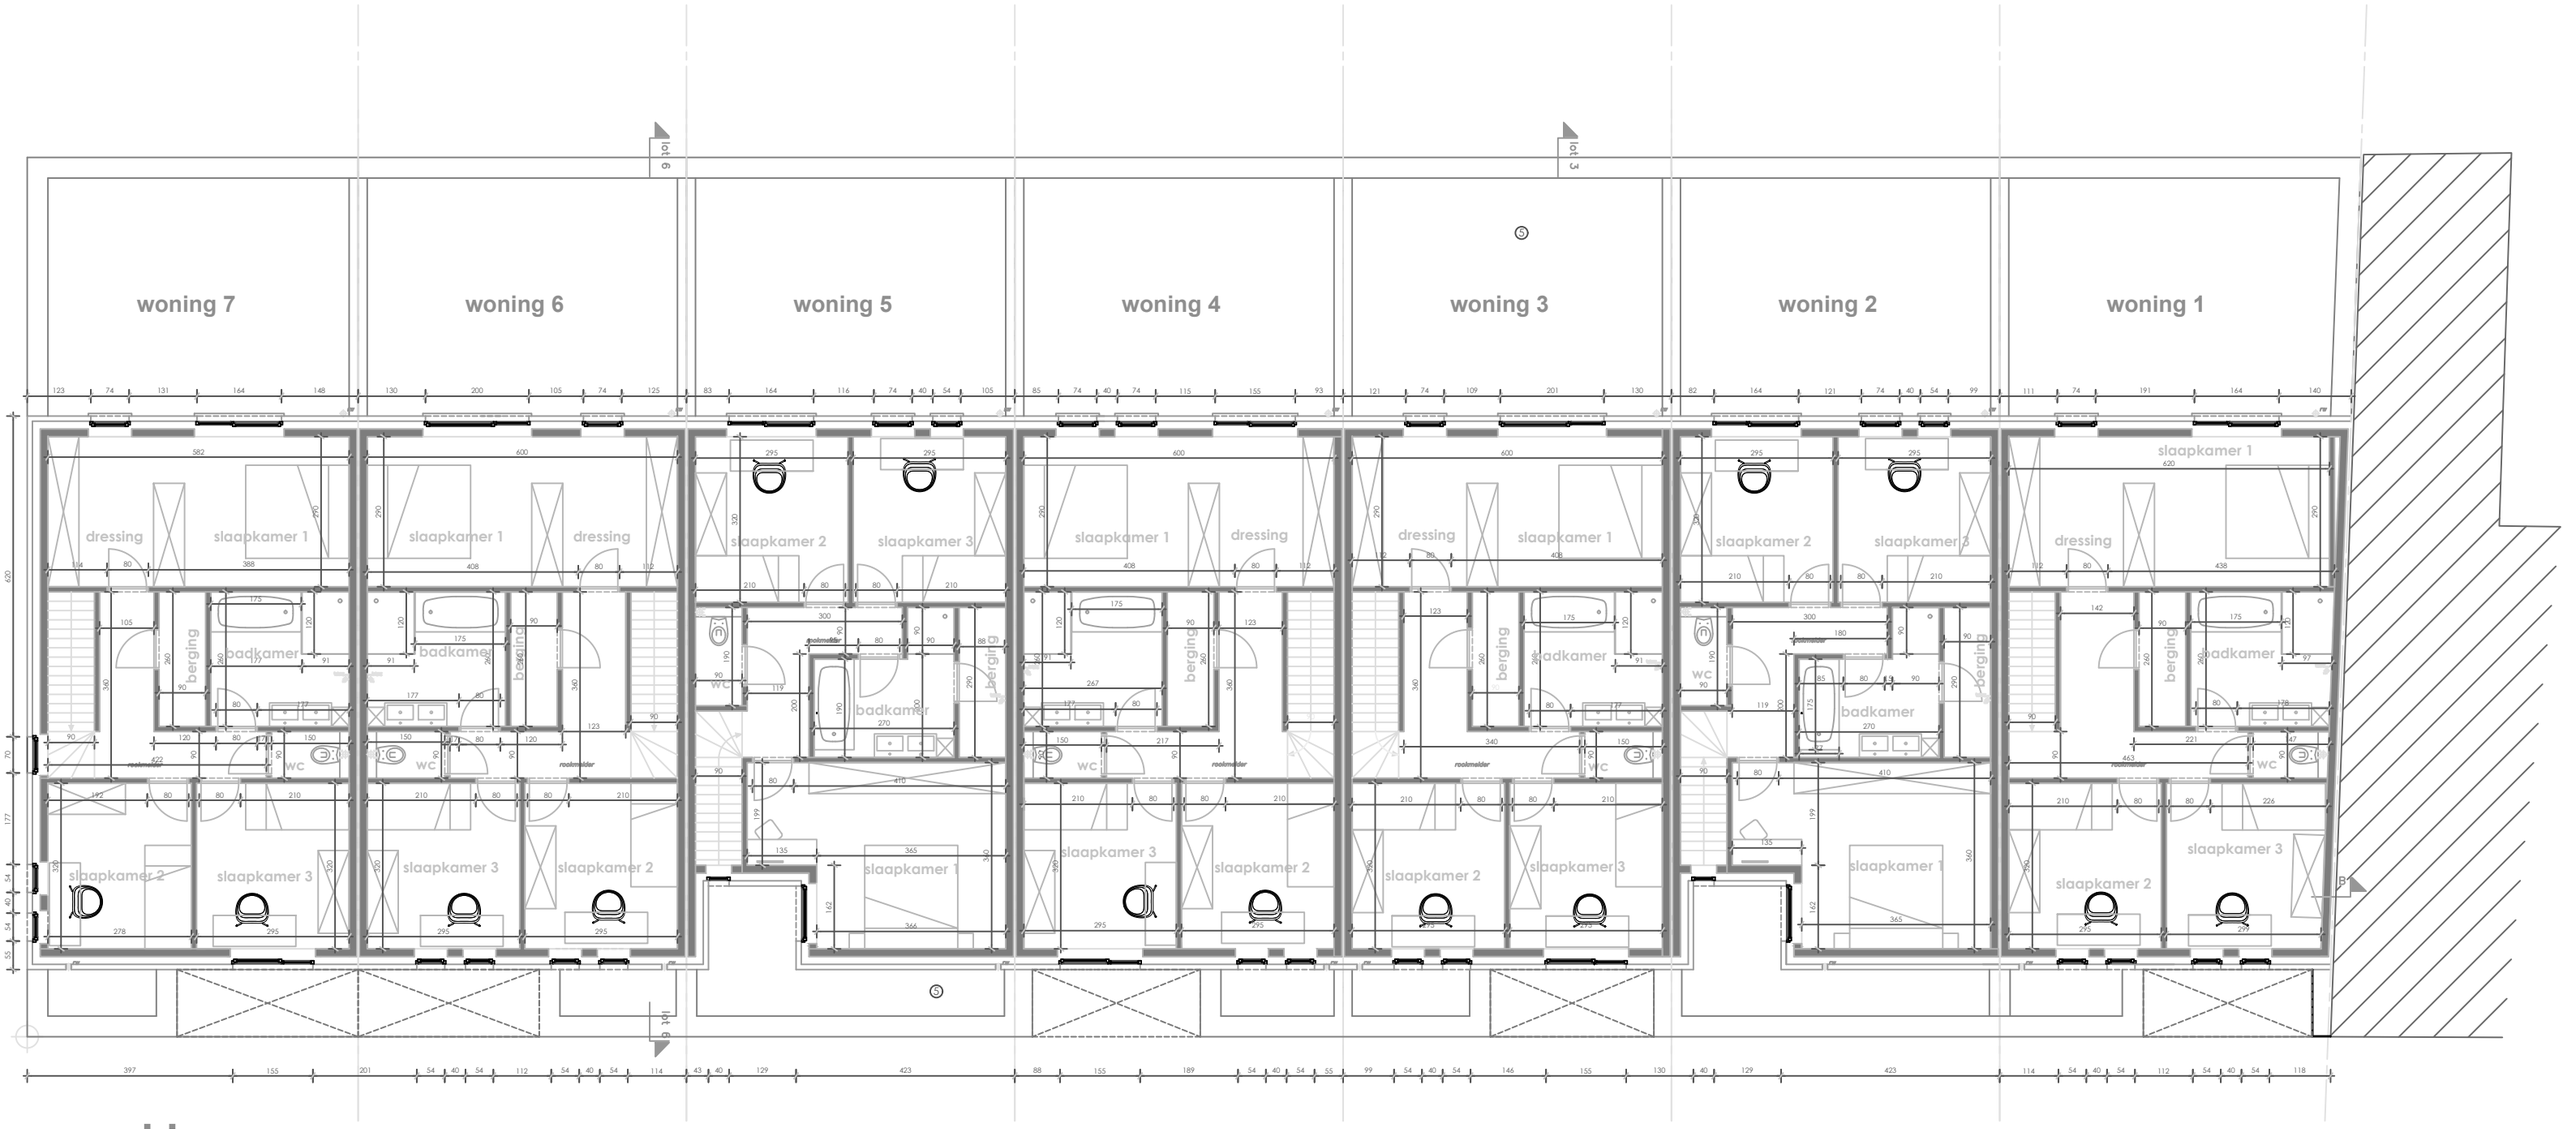


v e r d i e p


Van Goethemstraat

0m 1m 2m

woning 5

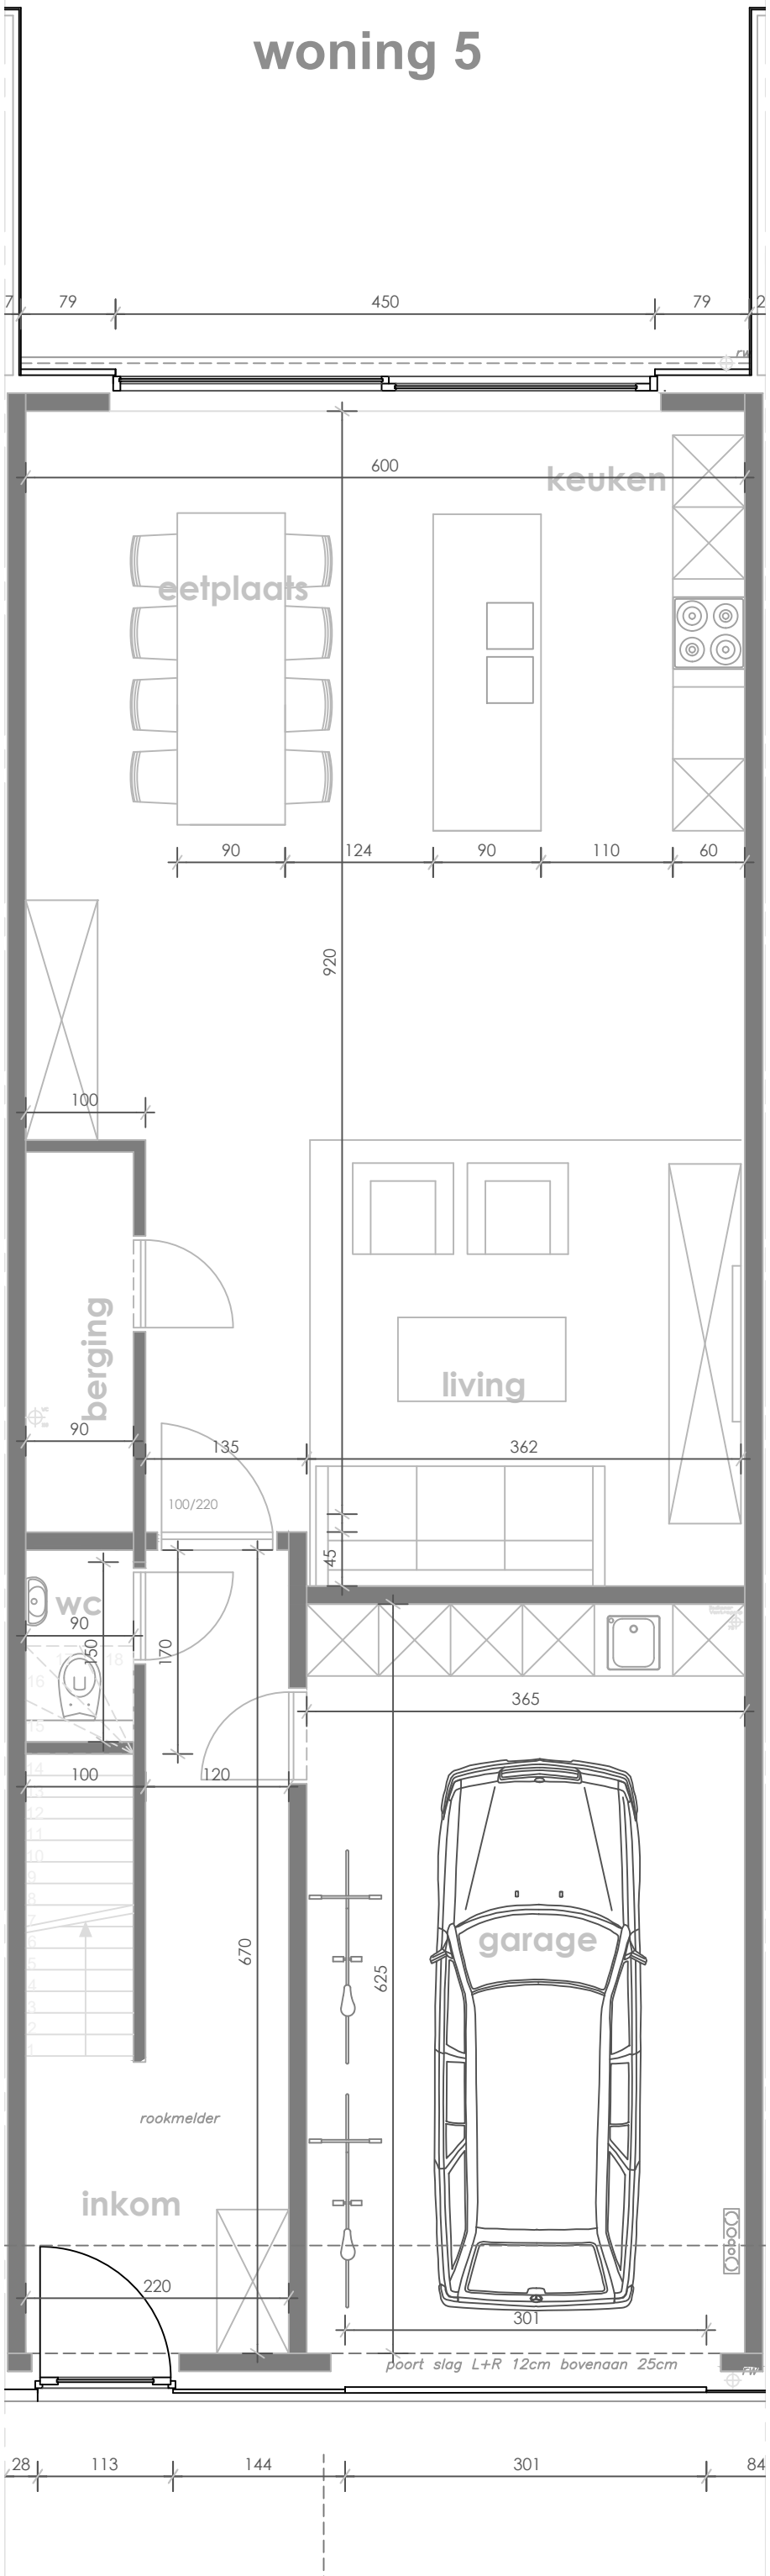
7
79
450
79
2
600
keuken
eetplaats
90
124
90
110
60
920
100
berging
90
living
135
362
100/220
45
wc
90
150
170
365
100
120
670
625
garage
rookmelder
inkom
220
301
poort slag L+R 12cm bovenaan 25cm
28
113
144
301
84

woning 5

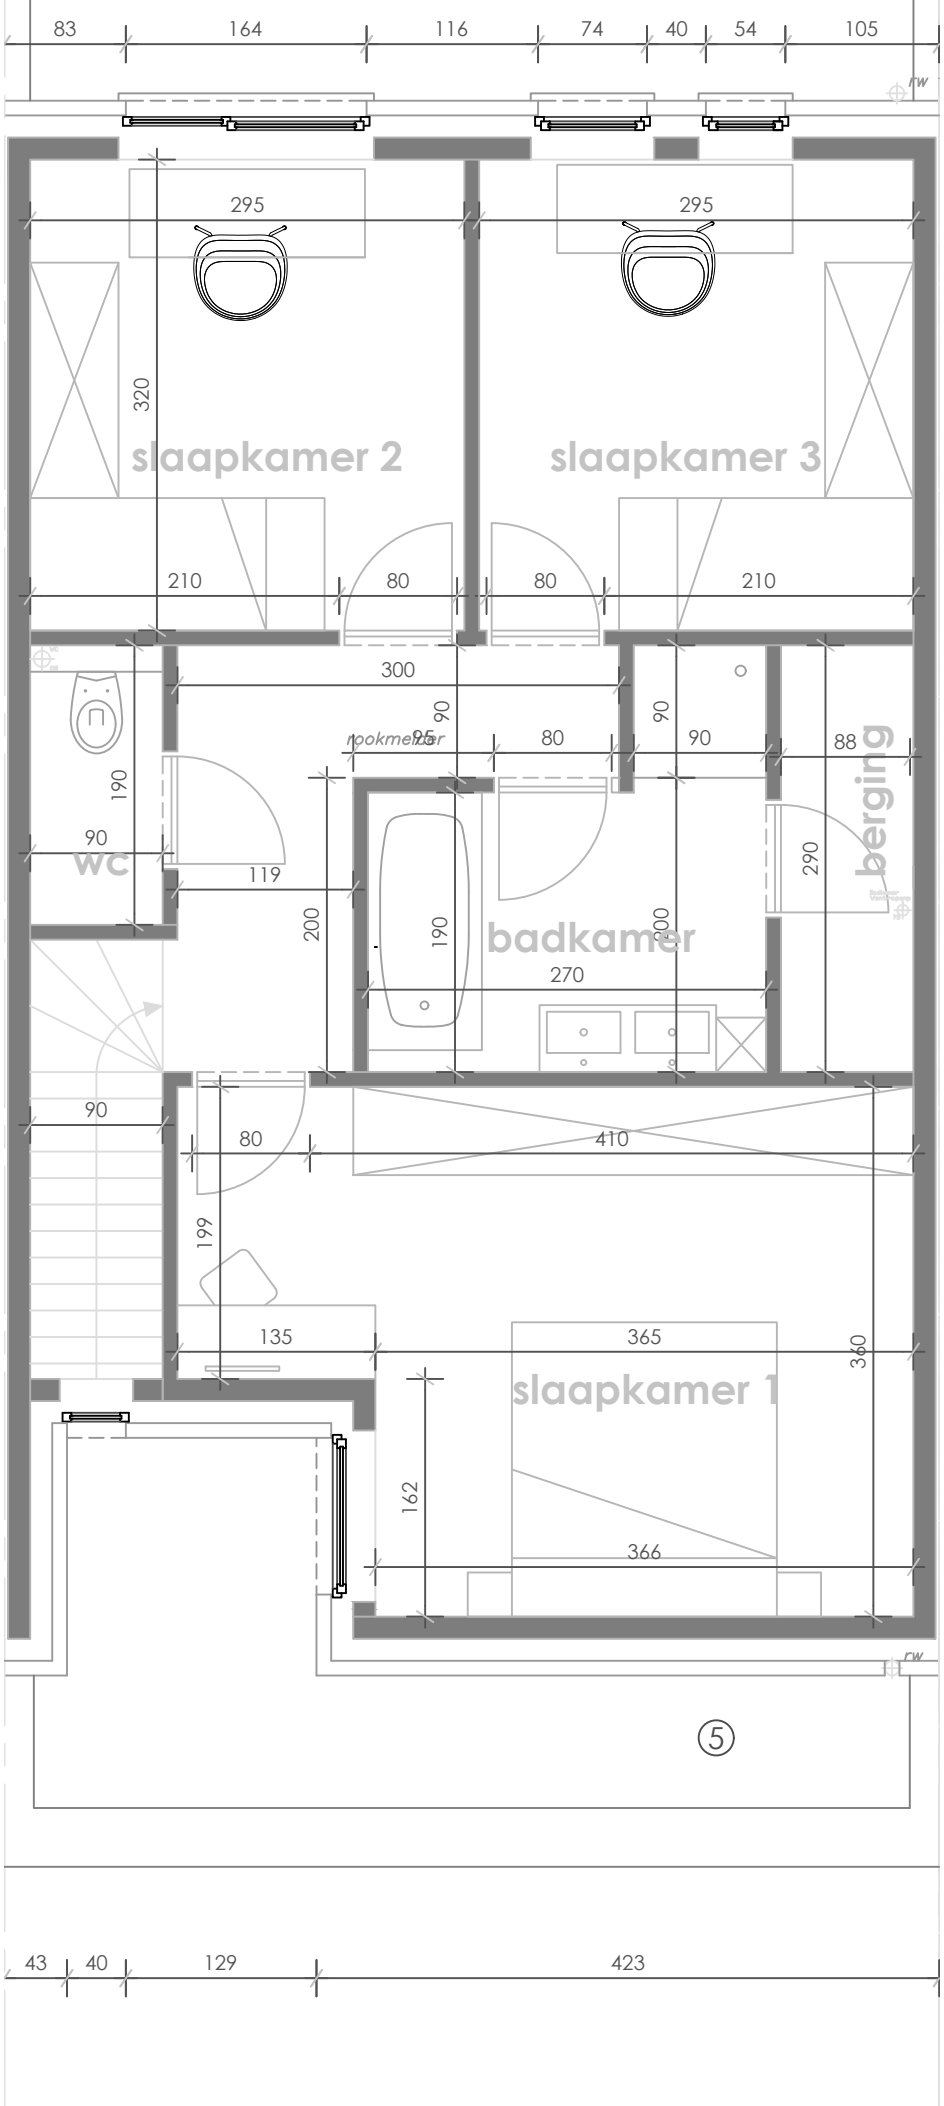
83
164
116
74
40
54
105
rw
295
295
320
slaapkamer 2
slaapkamer 3
210
80
80
210
300
90
95
80
90
88
opkmeter
190
90
wc
119
200
190
badkamer
200
270
290
berging
90
80
410
199
135
365
360
slaapkamer 1
162
366
rw
5
43
40
129
423