



v o o r a a n z i c h t
Van Goethemstraat

0m 1m 2m

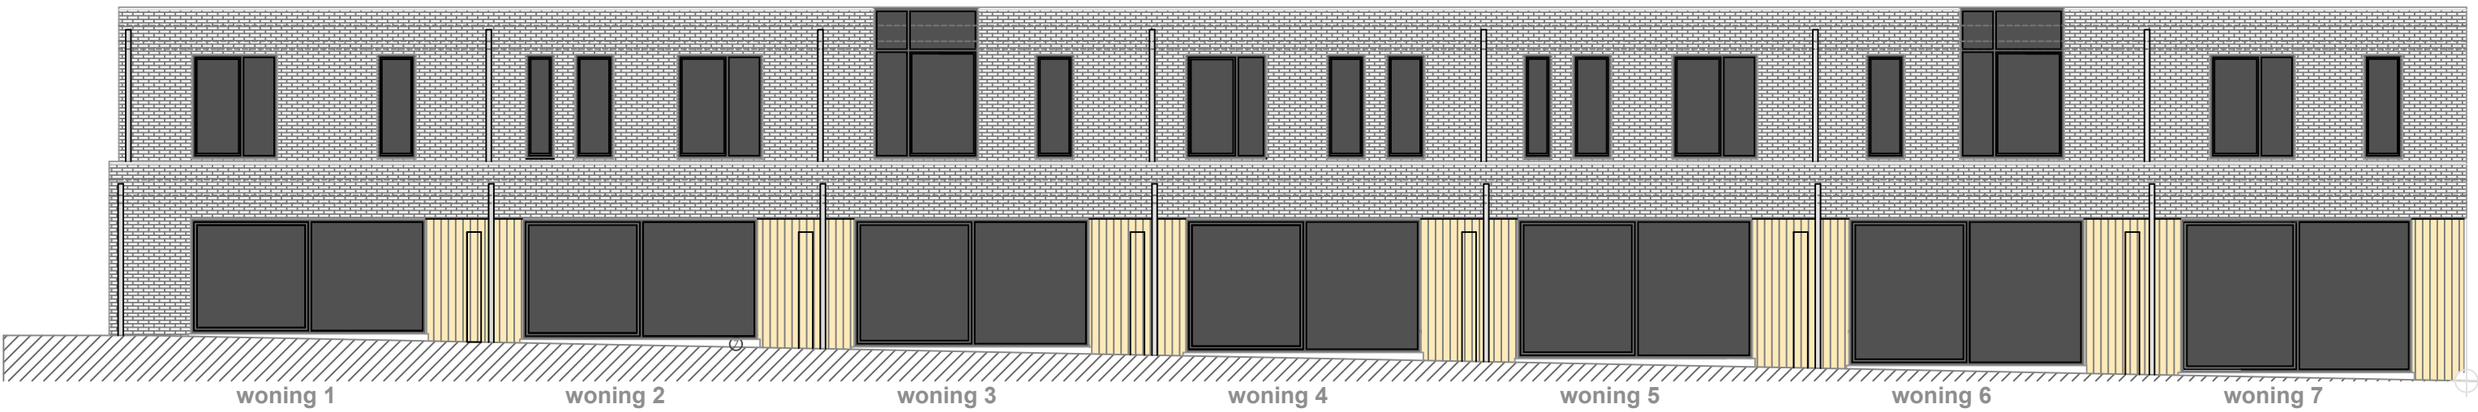


a c h t e r a a n z i c h t
Van Goethemstraat

0m 1m 2m

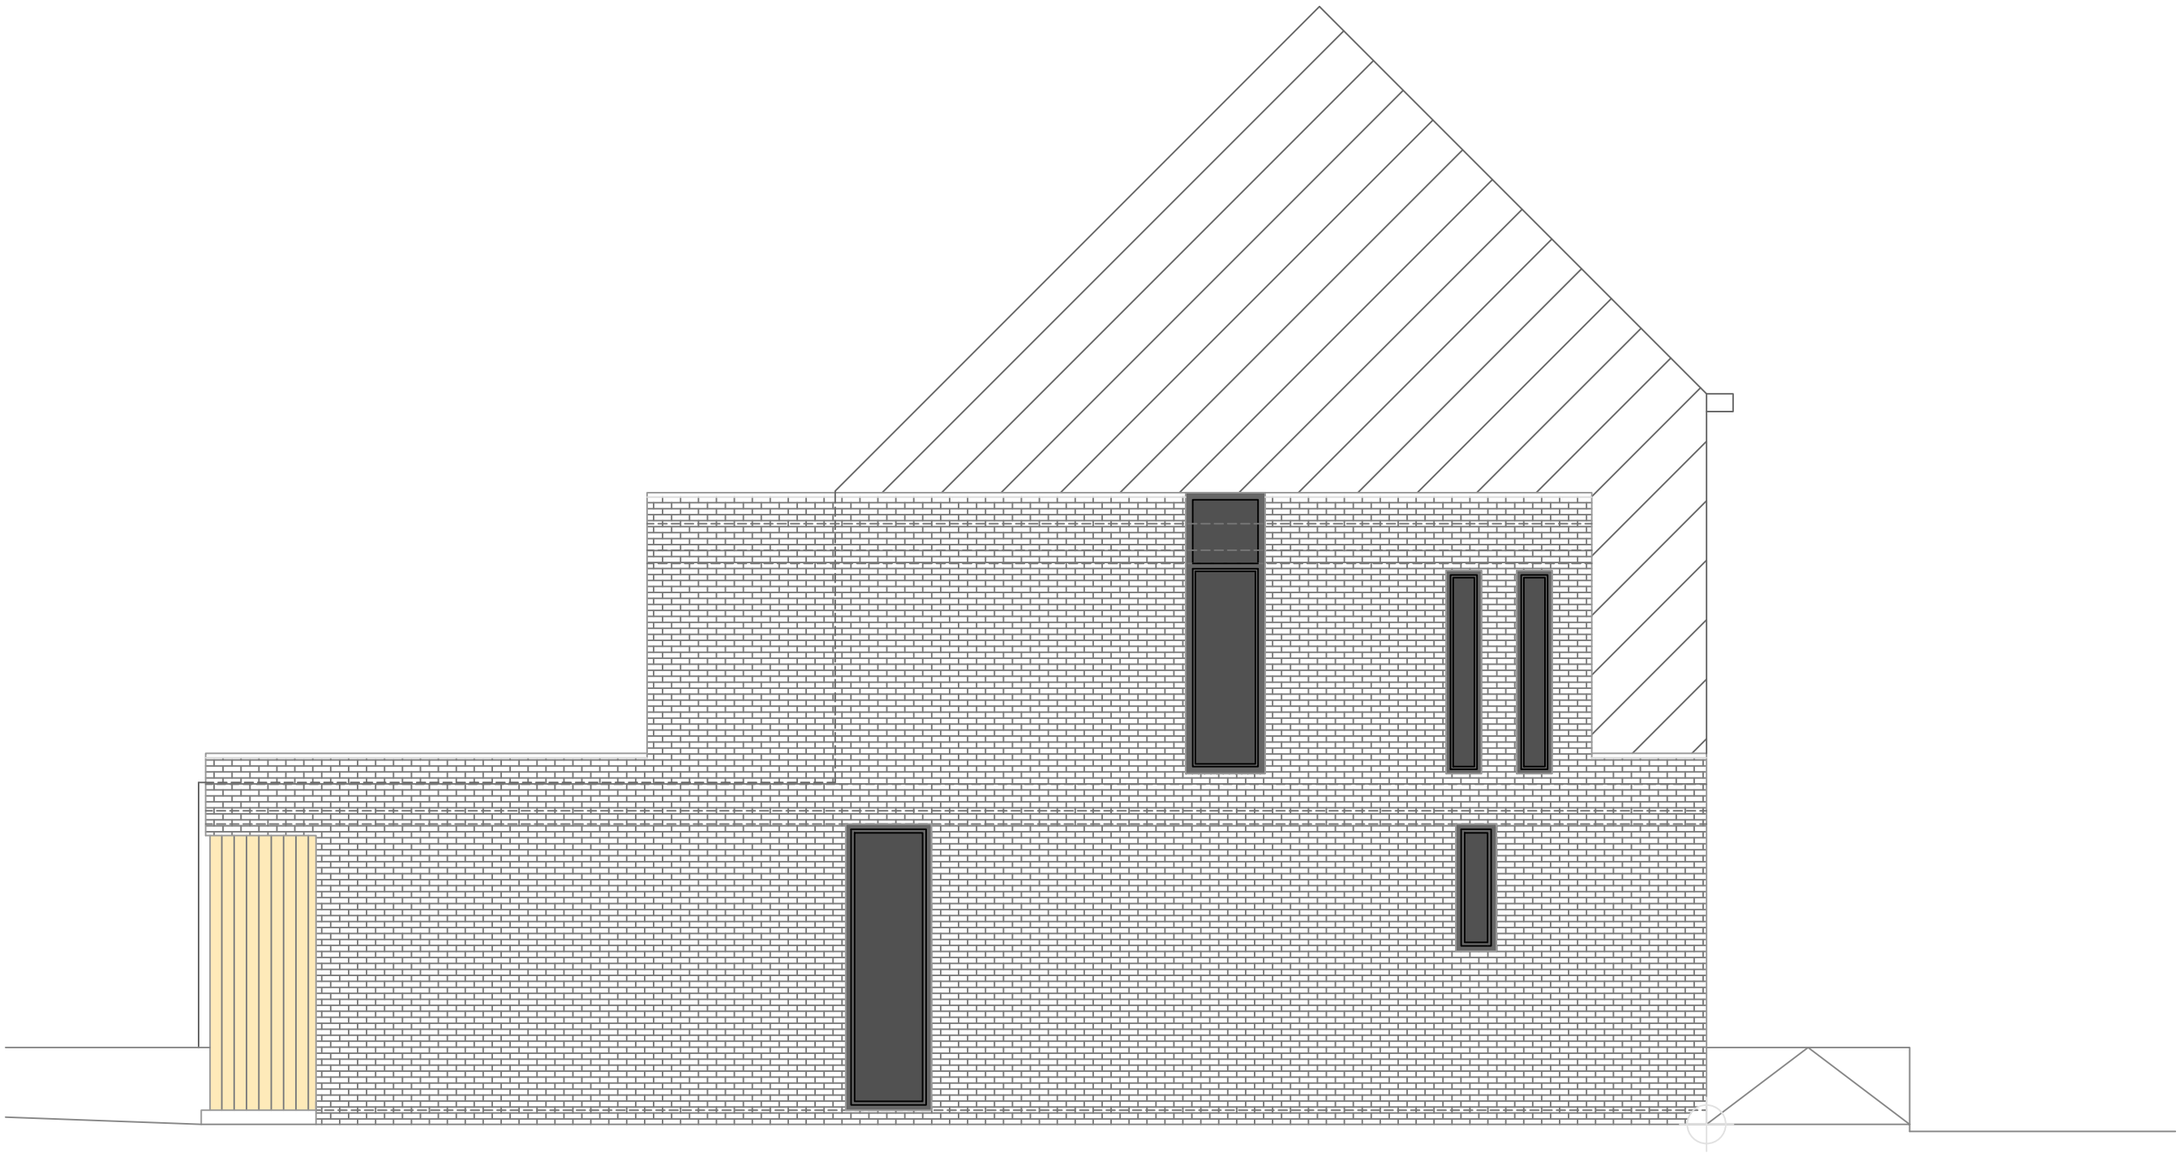

zijaanzicht links Lot 7 1/100
Van Goethemstraat


0m 1m 2m

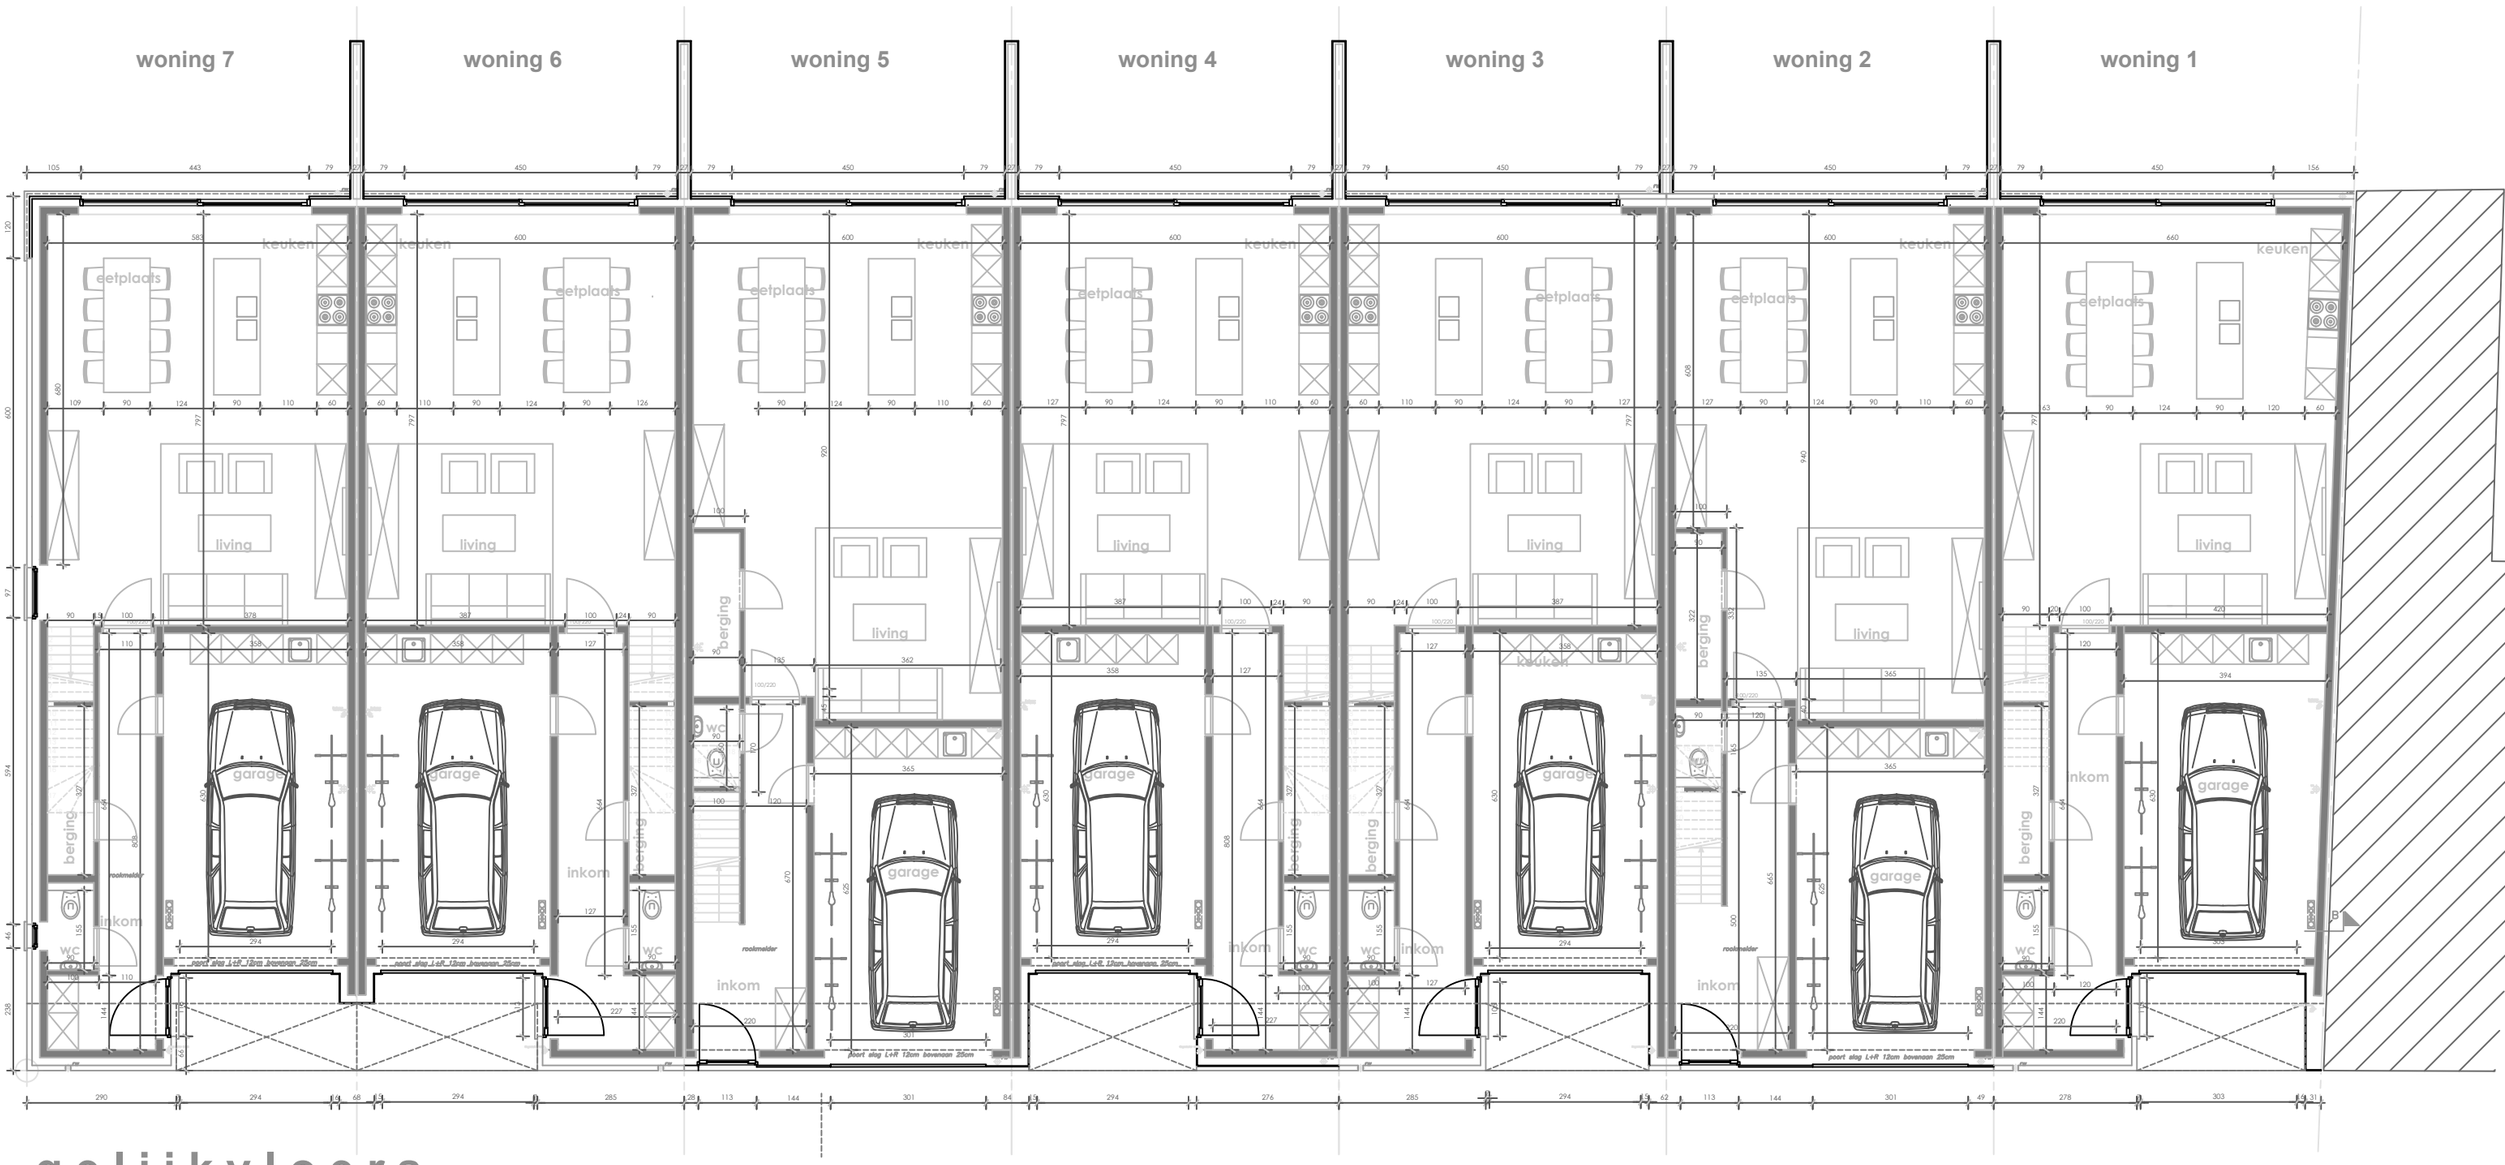

g e l i j k v l o e r s

Van Goethemstraat

0m 1m 2m

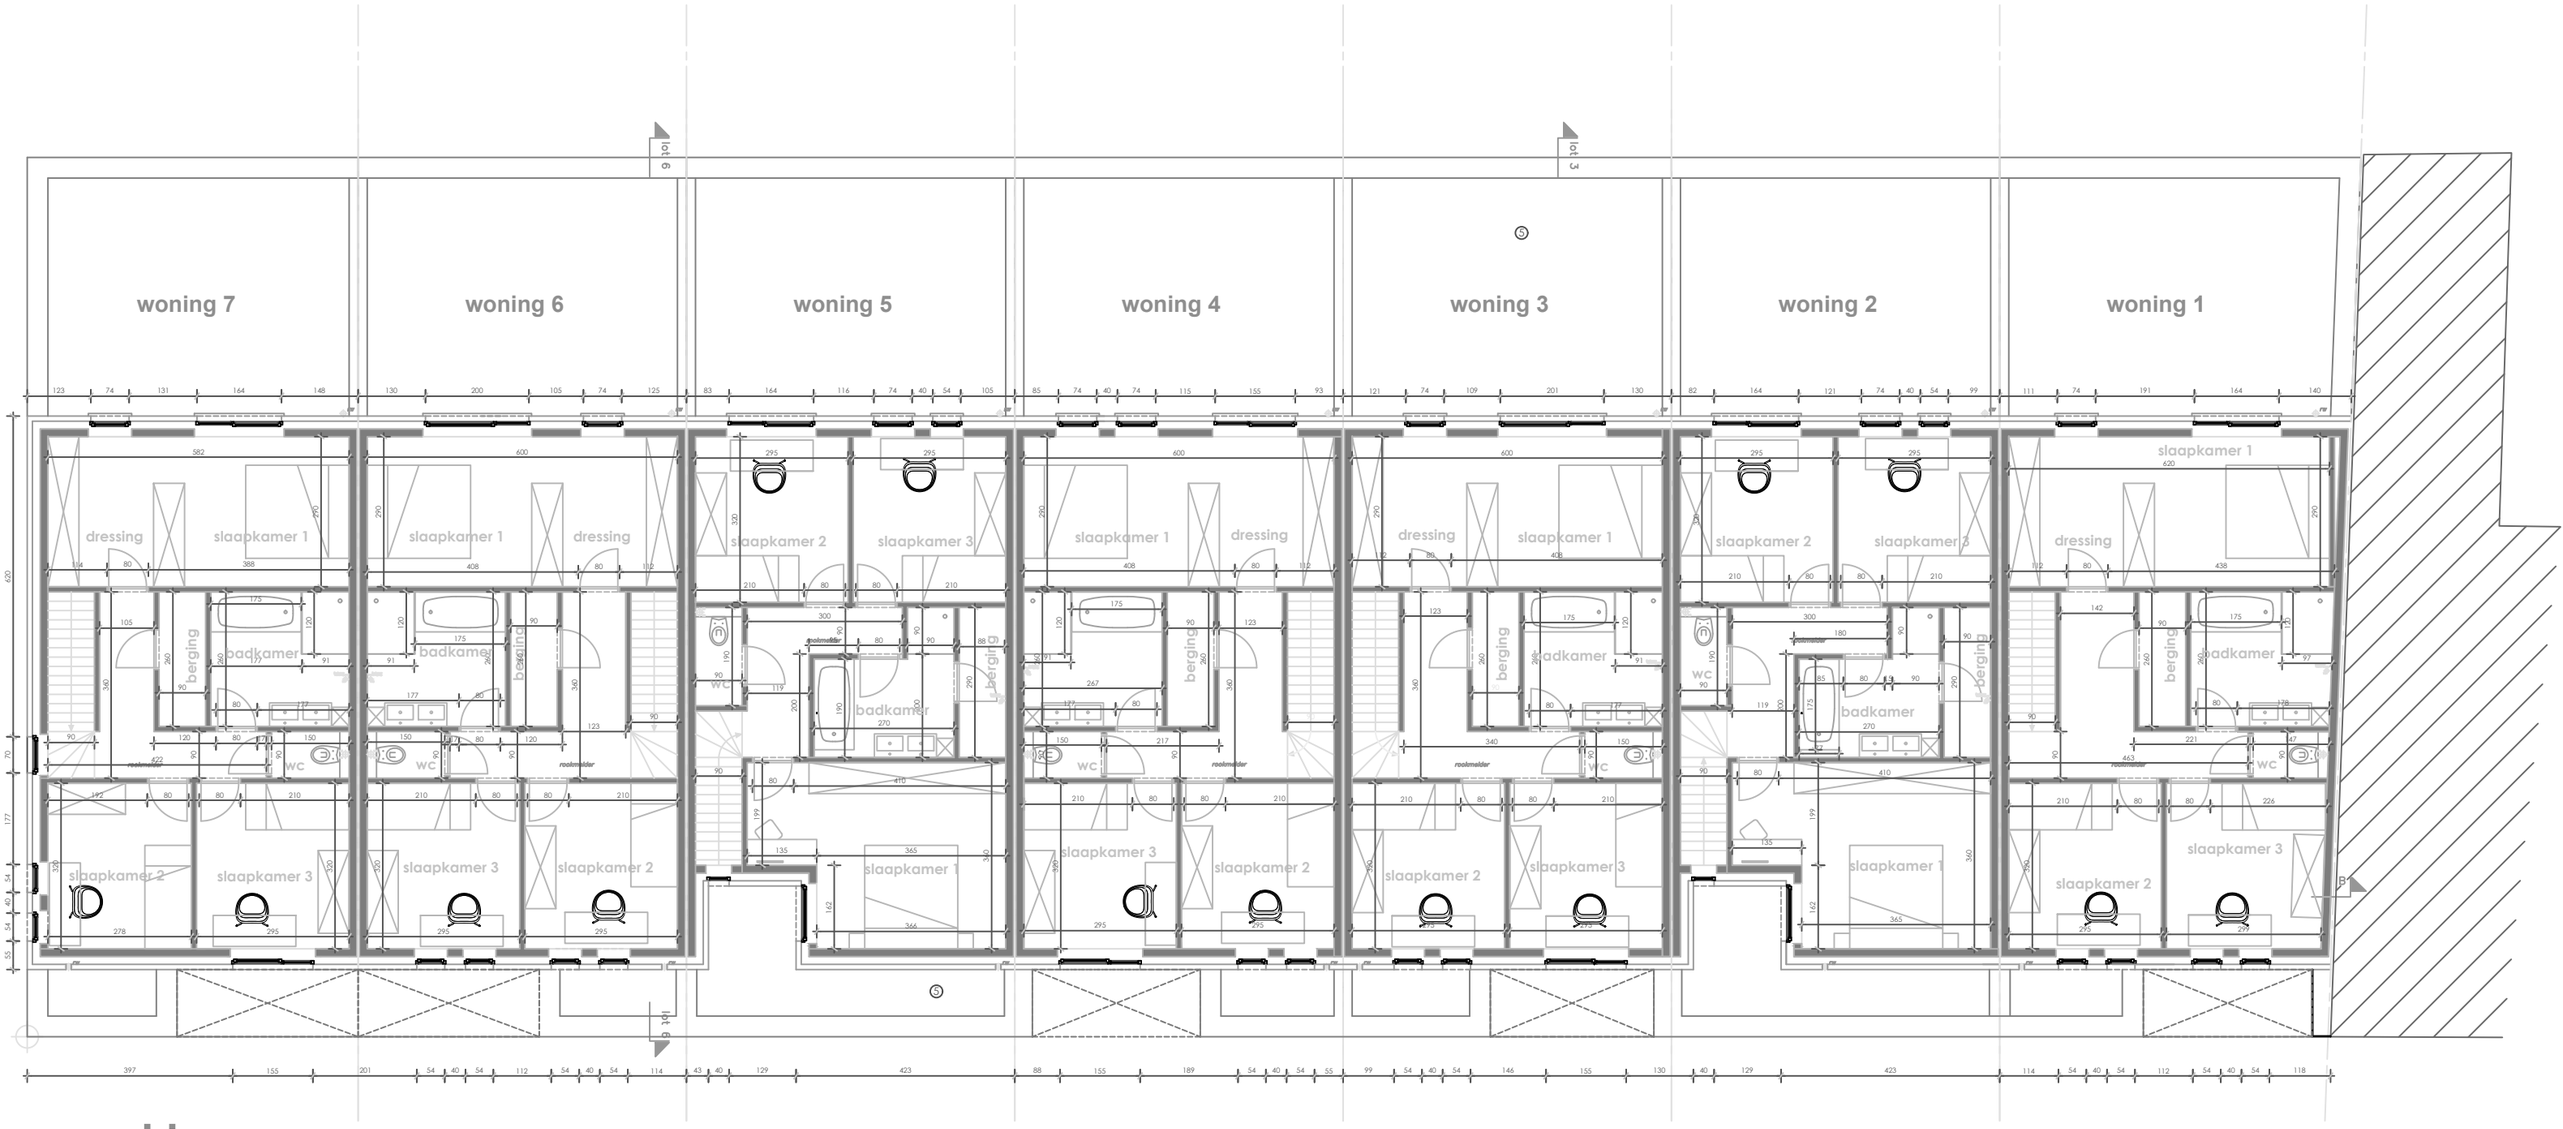


v e r d i e p


Van Goethemstraat

0m 1m 2m

woning 2

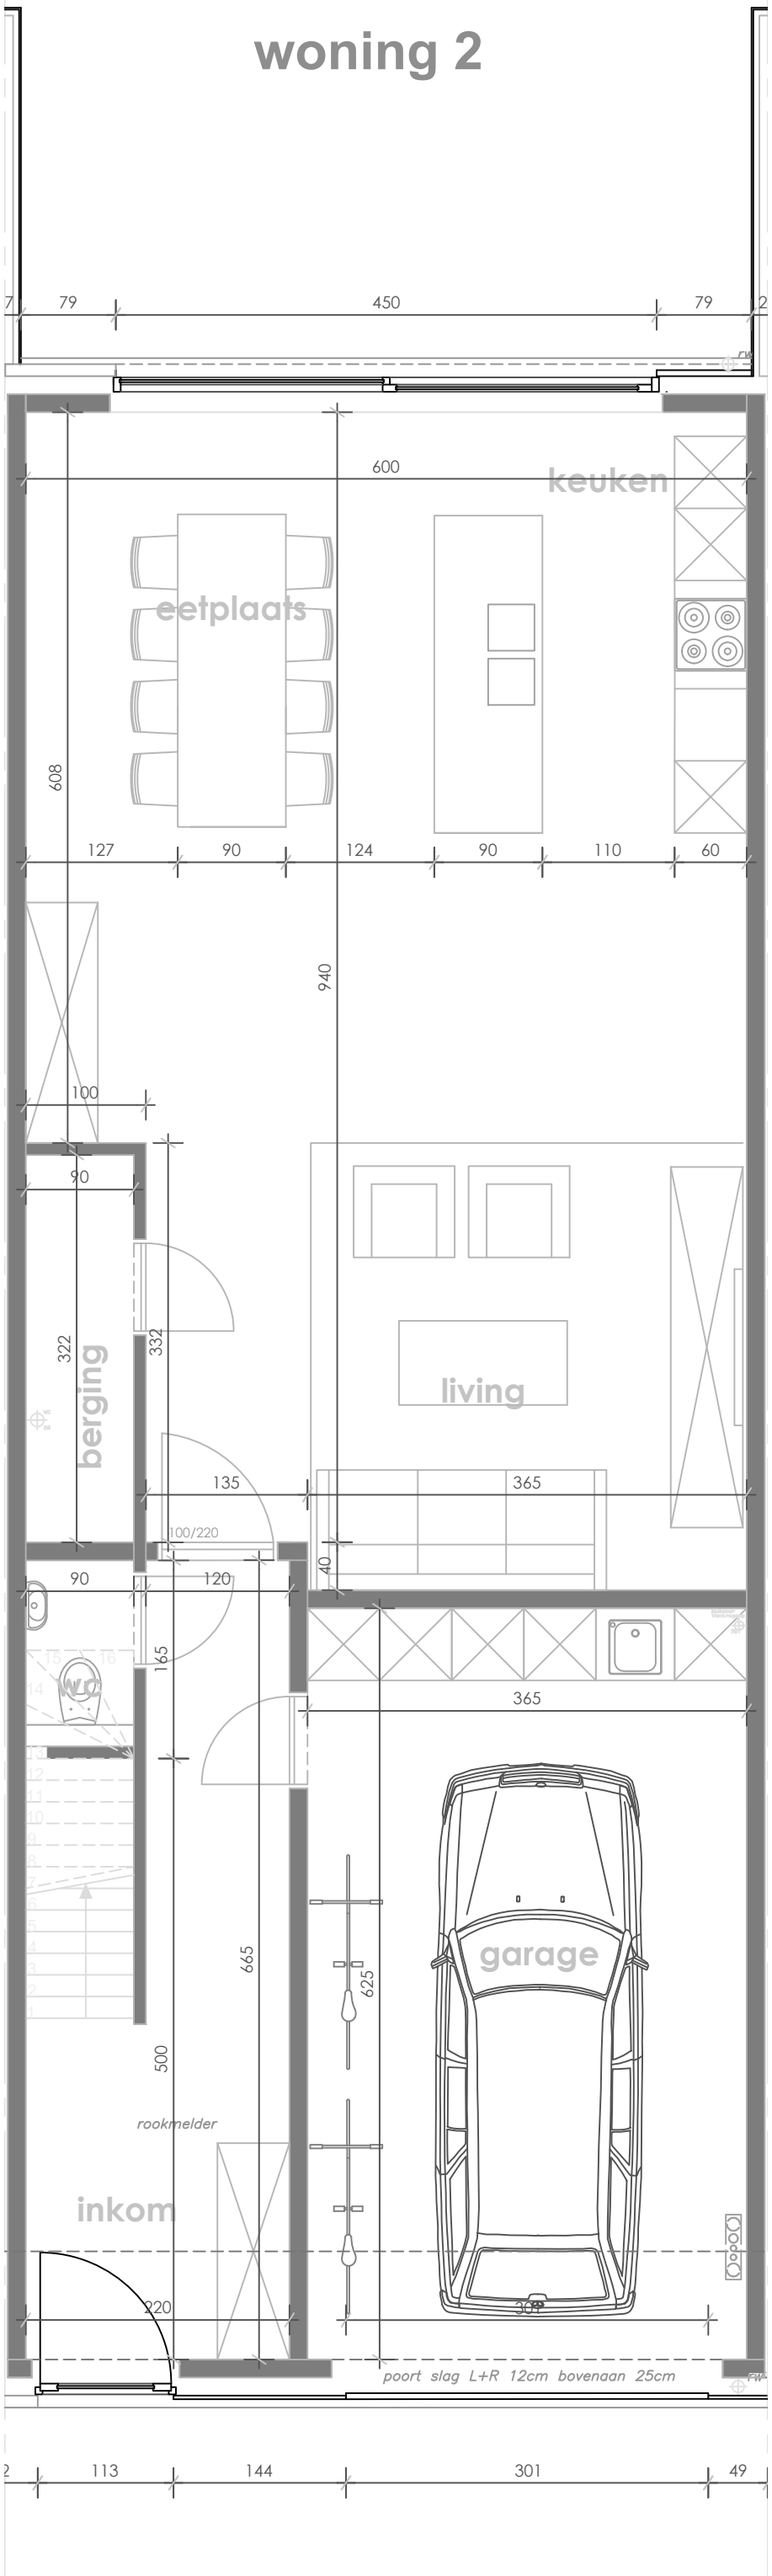
7
79
450
79
2
600
keuken
eetplaats
608
127
90
124
90
110
60
940
100
90
322
332
berging
living
135
365
100/220
90
120
40
165
wc
365
garage
665
625
500
rookmelder
inkom
220
300
poort slag L+R 12cm bovenaan 25cm
2
113
144
301
49

woning 2

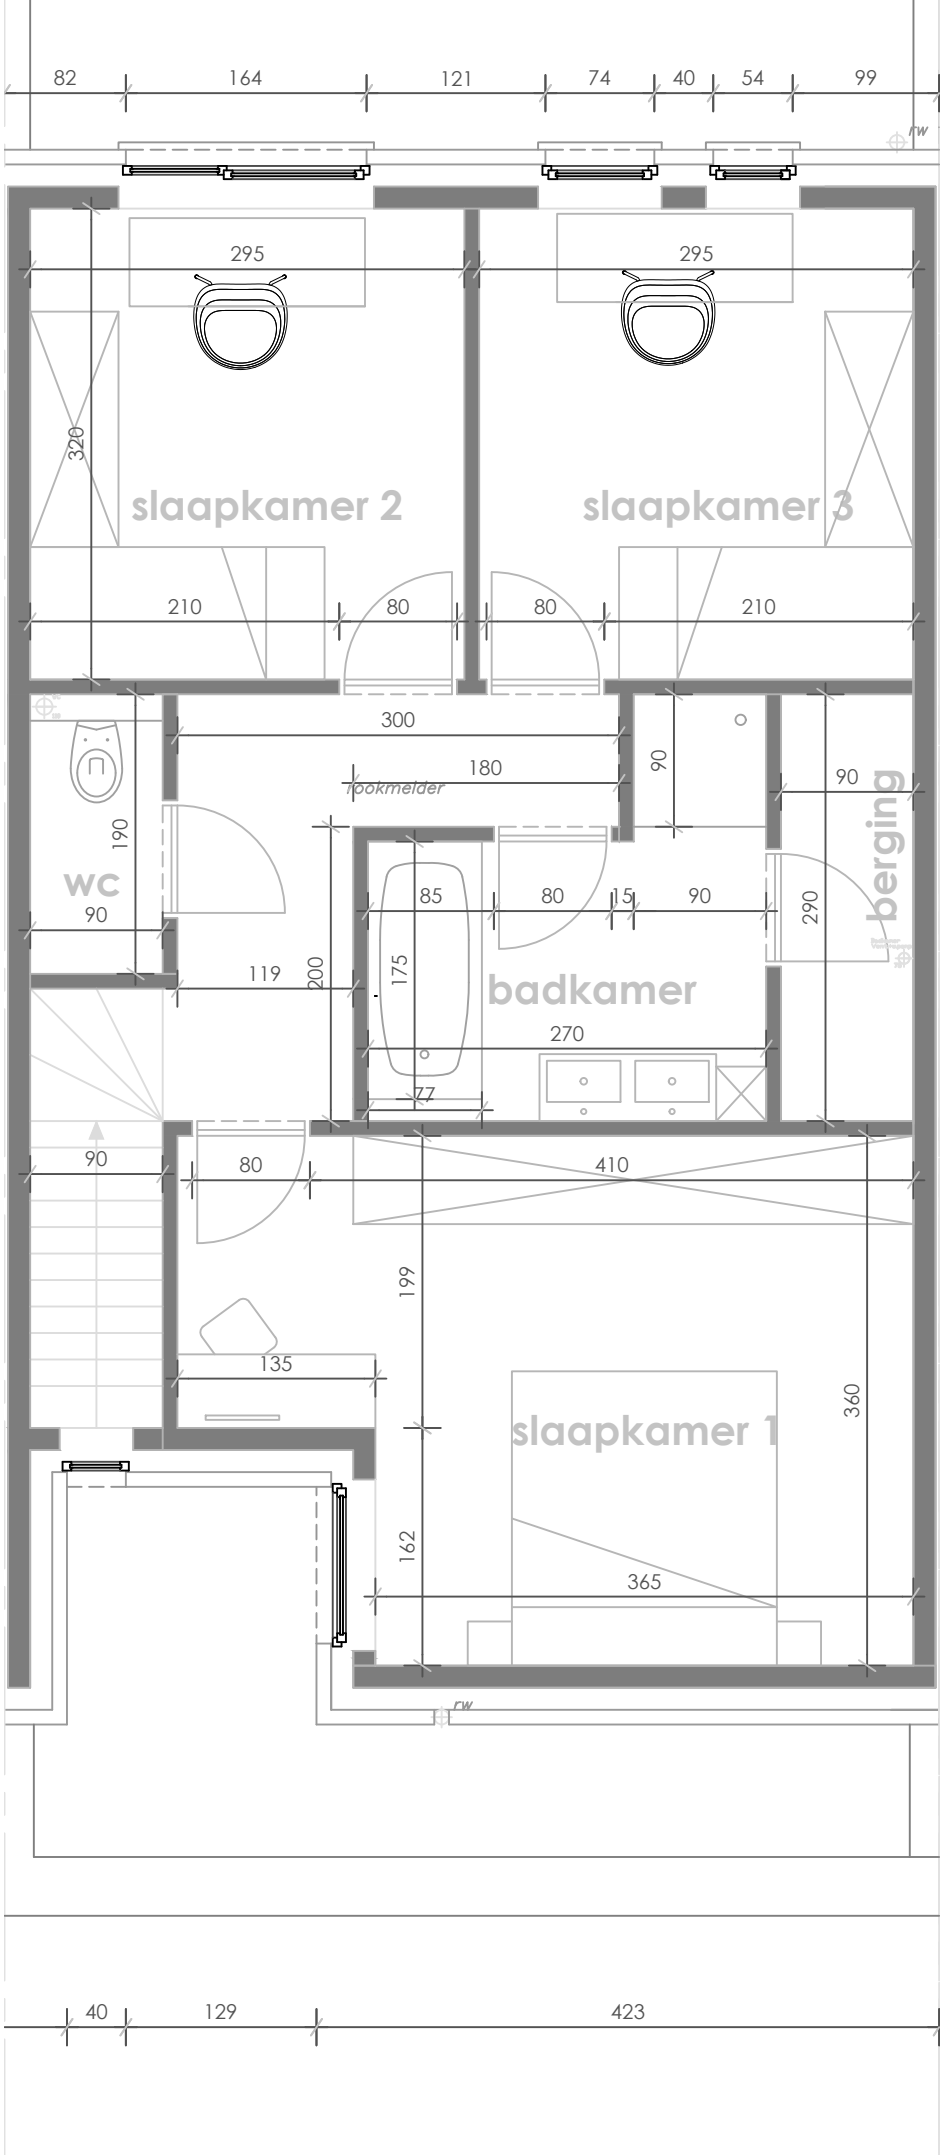
82
164
121
74
40
54
99
rw
295
295
320
slaapkamer 2
slaapkamer 3
210
80
80
210
300
180
rookmelder
90
90
190
wc
90
85
80
15
90
290
berging
119
200
175
badkamer
270
77
90
80
410
199
135
slaapkamer 1
360
162
365
rw
40
129
423