



GELIJKVLOERS

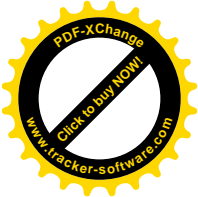

Gezien diagonaal
staat deze wand niet perfect evenwijdig met traphal



Verdiepingen

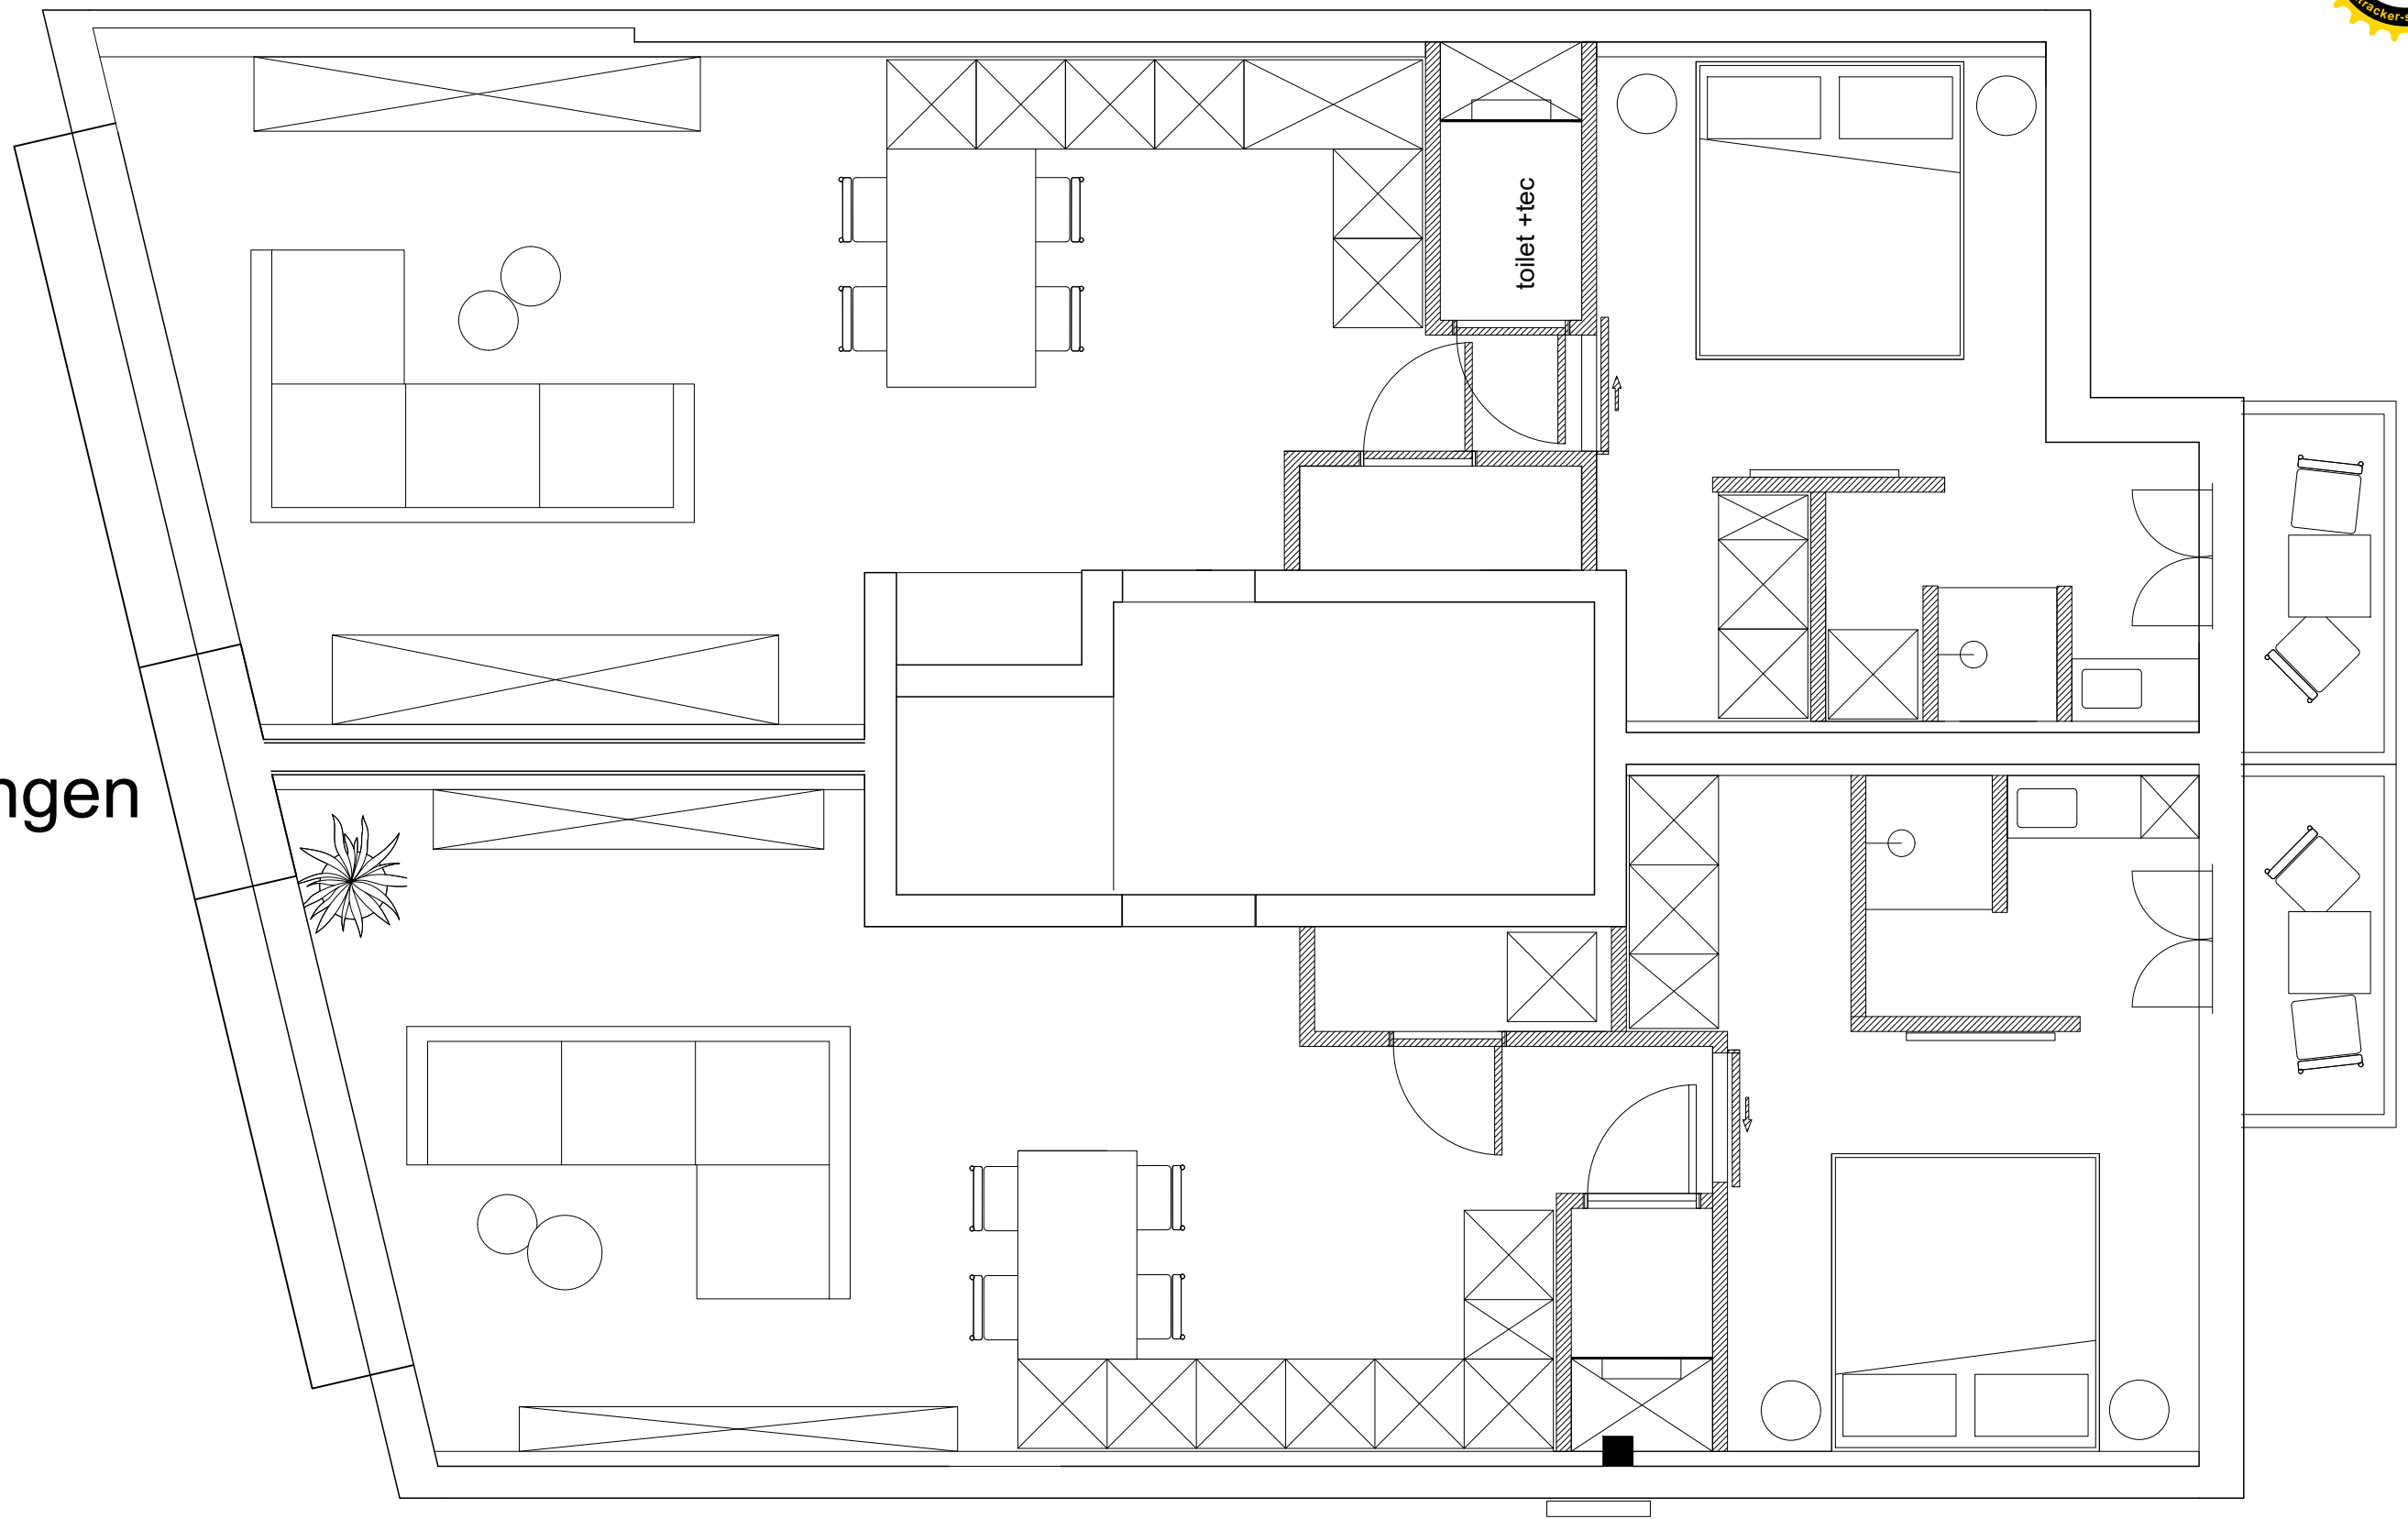

Diepte mogelijk iets meer (scheef?)


Gezien diagonaal
staat deze wand niet perfect evenwijdig met traphal

1STE VERDIEP

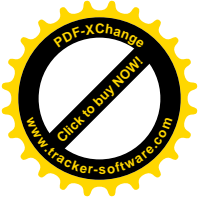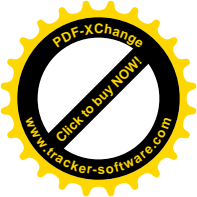

Gezien diagonalen staat deze wand niet perfect evenwijdig met traphal


Verdiepingen

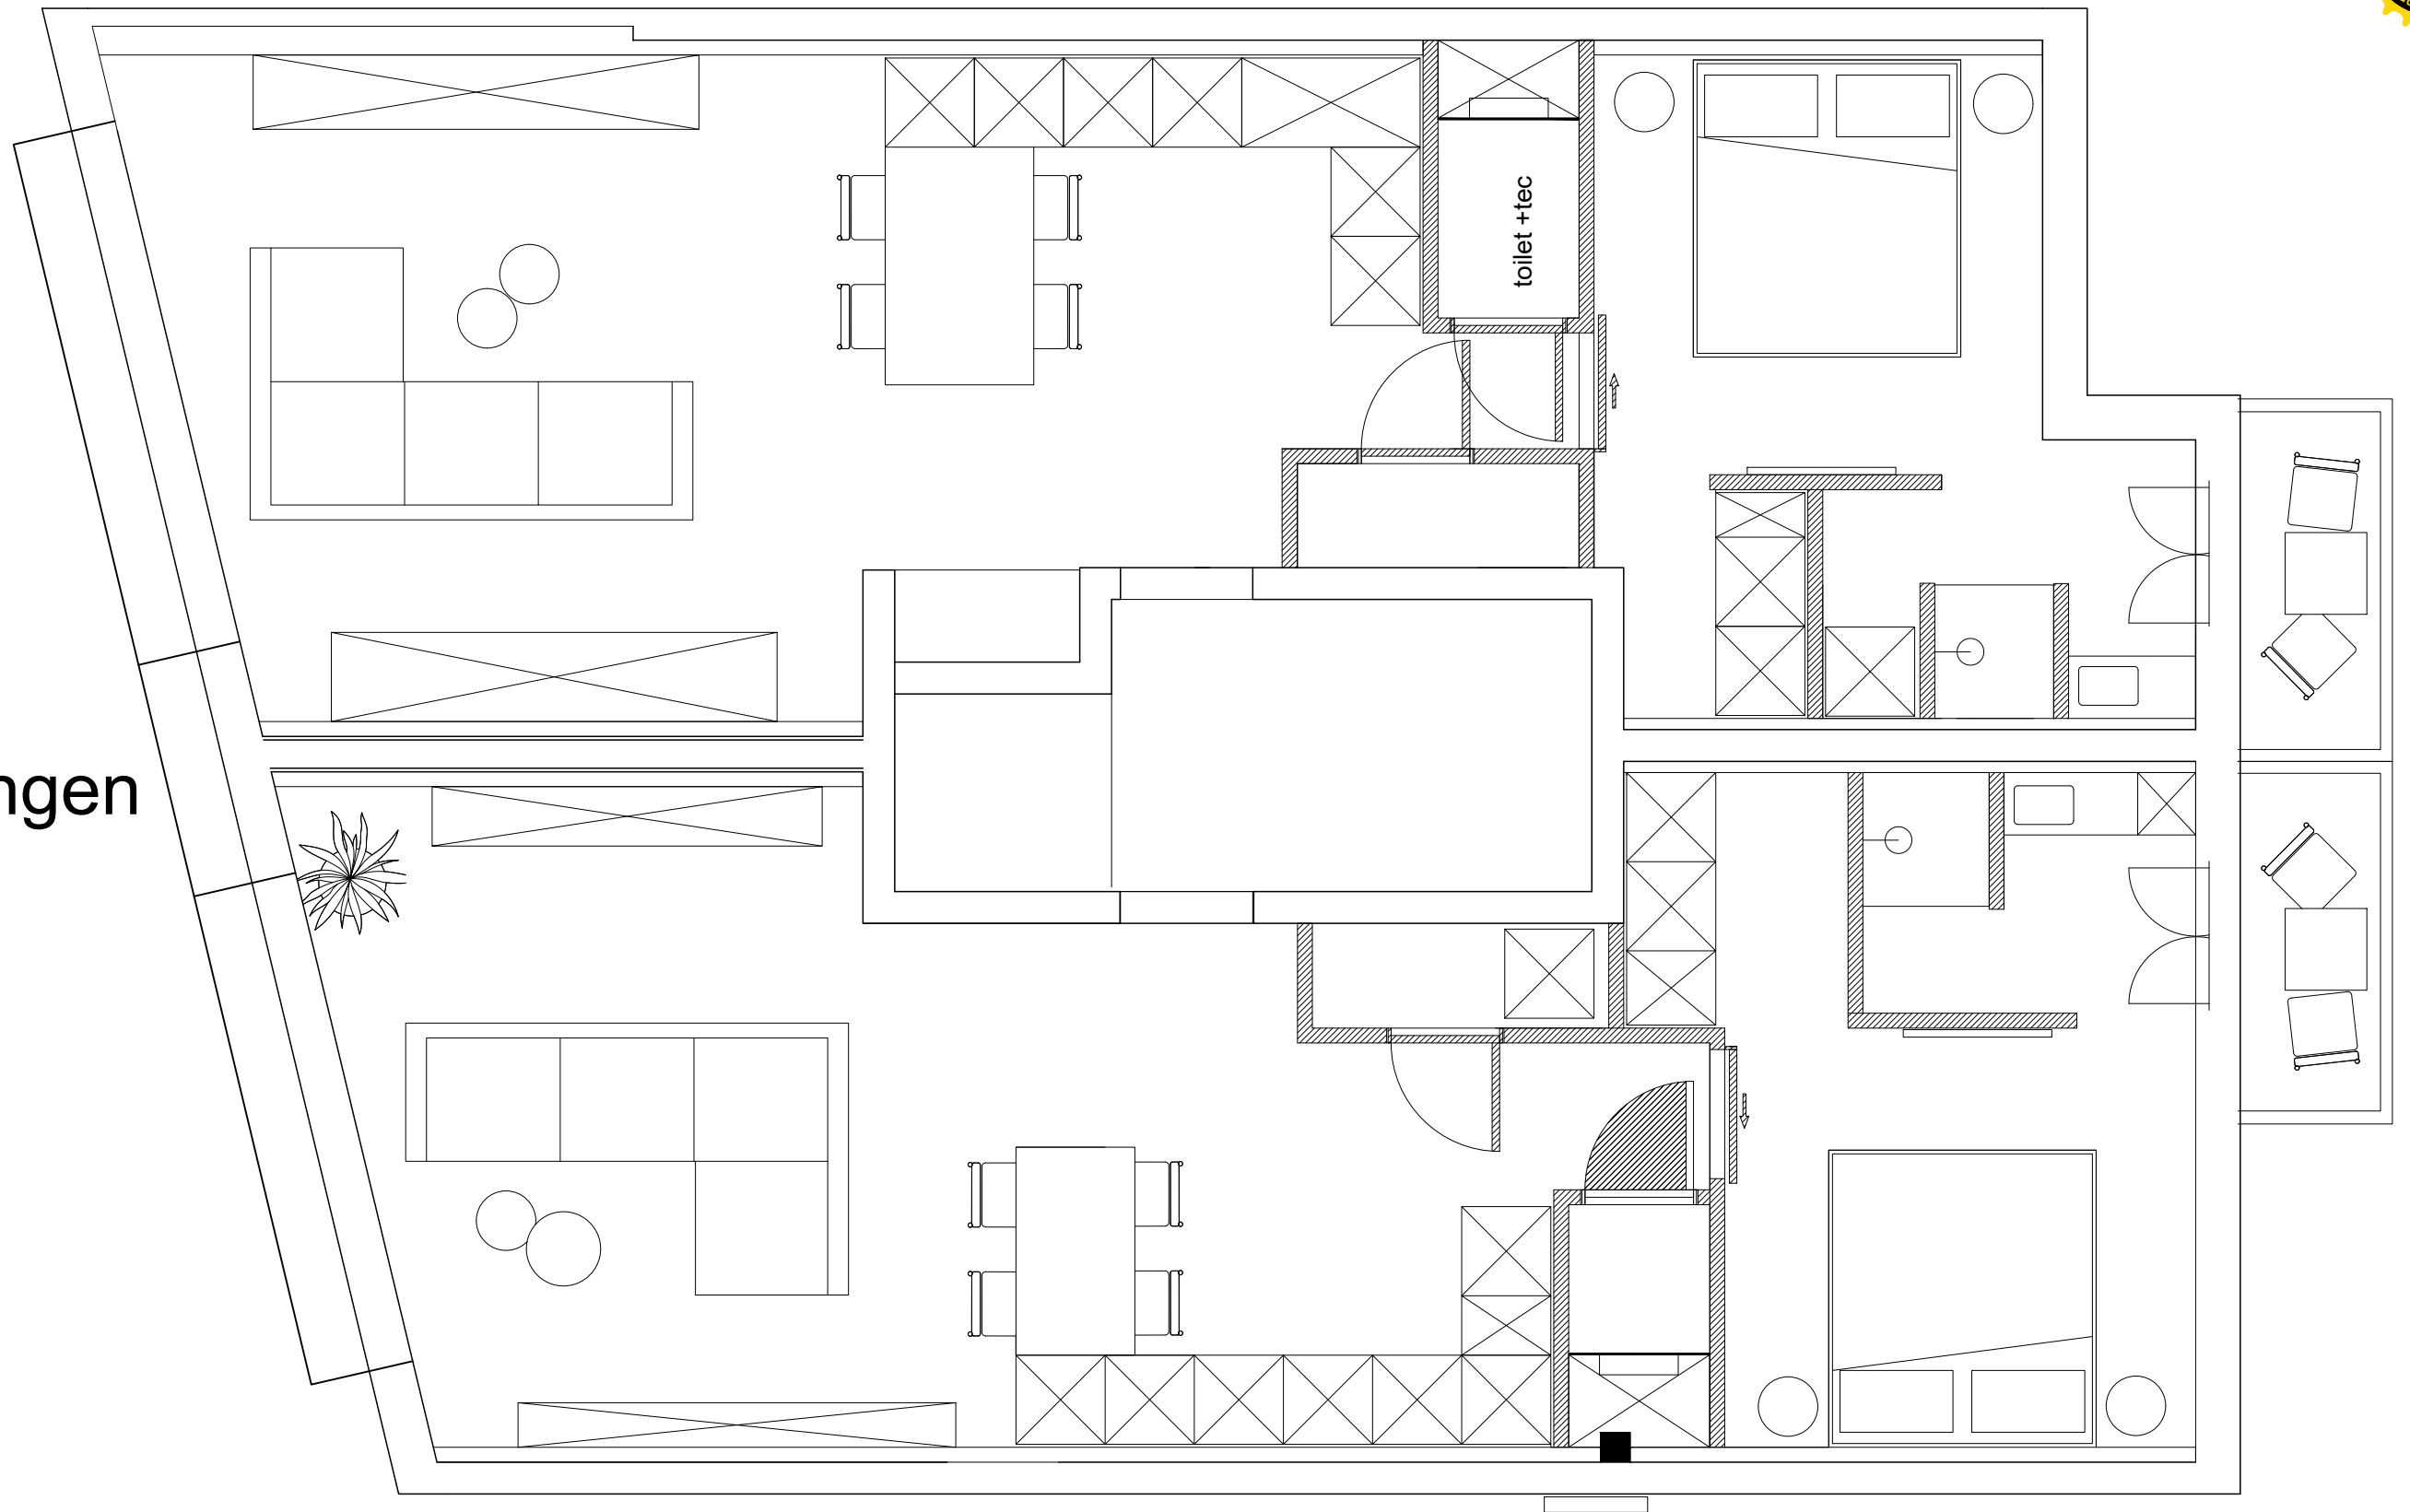

Diepte mogelijk iets meer (scheef?)


Gezien diagonalen staat deze wand niet perfect evenwijdig met traphal

2DE VERDIEP

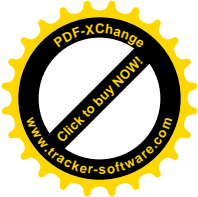

Gezien diagonalen
staat deze wand niet perfect evenwijdig met traphal



Verdiepingen

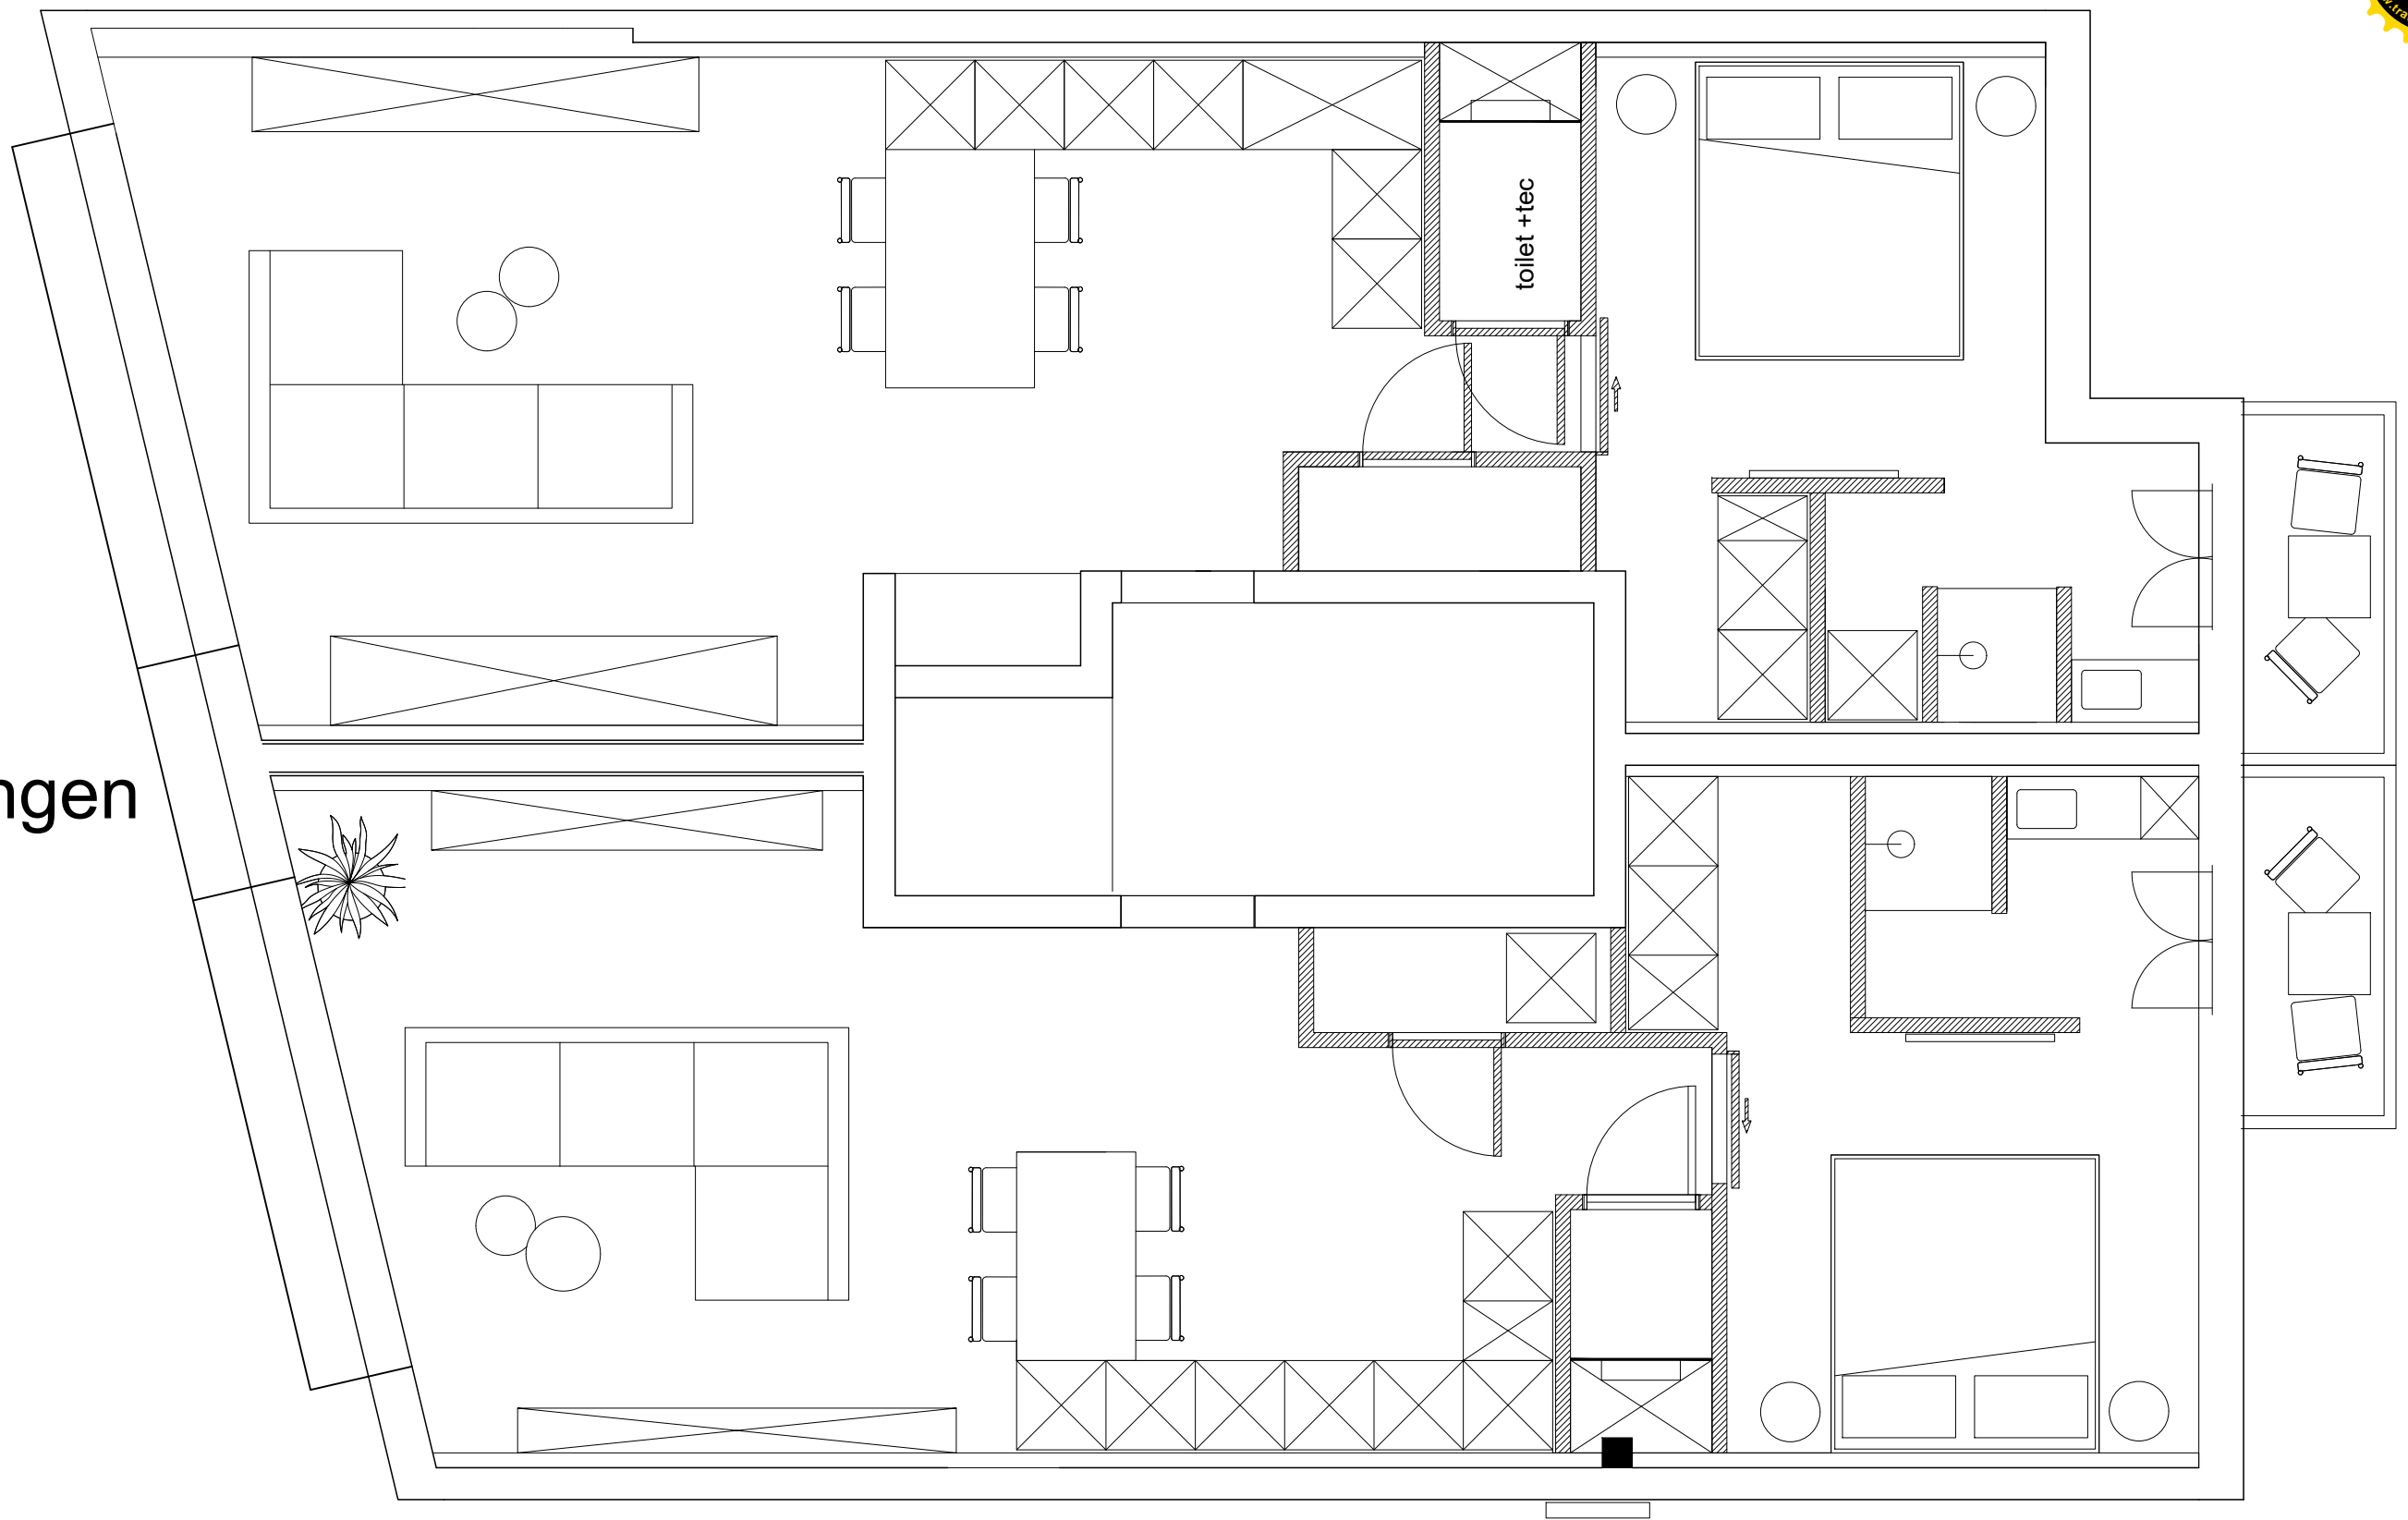


Gezien diagonalen
staat deze wand niet perfect evenwijdig met traphal

Diepte mogelijk iets meer (scheef?)

3DE VERDIEP

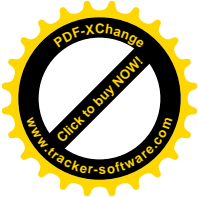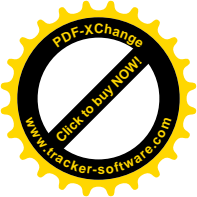

Gezien diagonalen
staat deze wand niet perfect evenwijdig met traphal

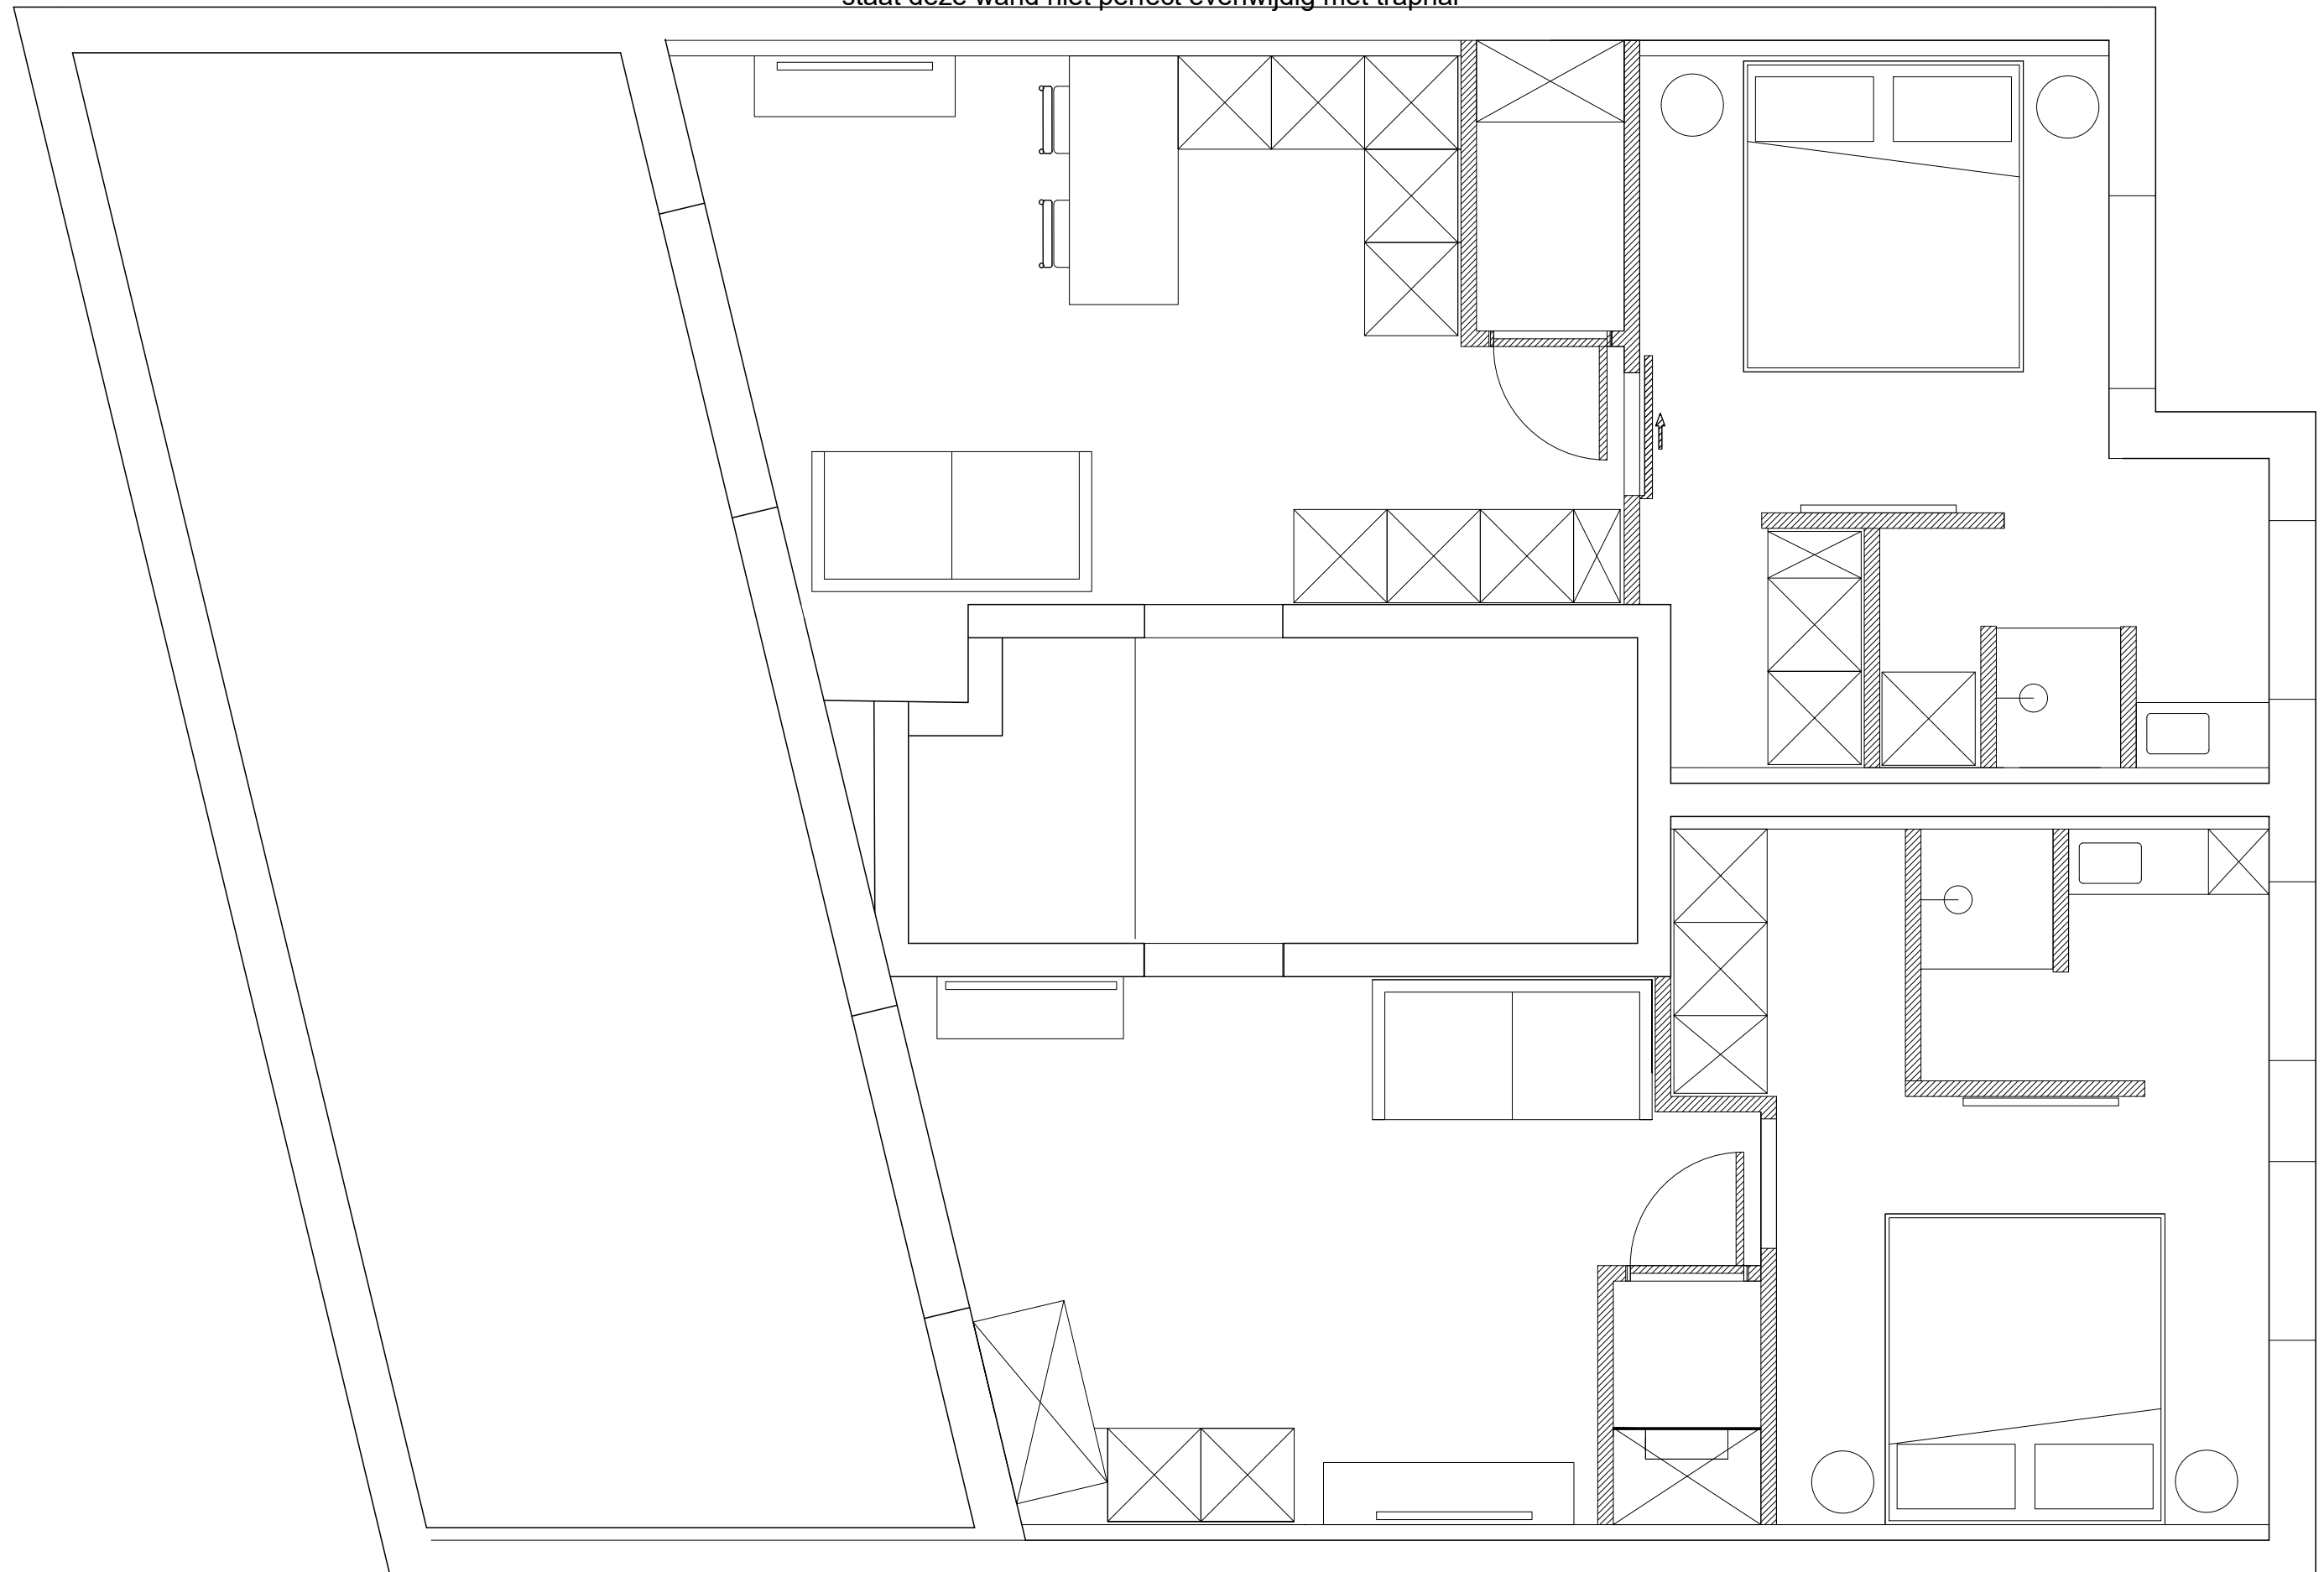

Gezien diagonalen
staat deze wand niet perfect evenwijdig met traphal

4DE VERDIEP