Gezien diagonalen
staat deze wand niet perfect evenwijdig met traphal

pingen

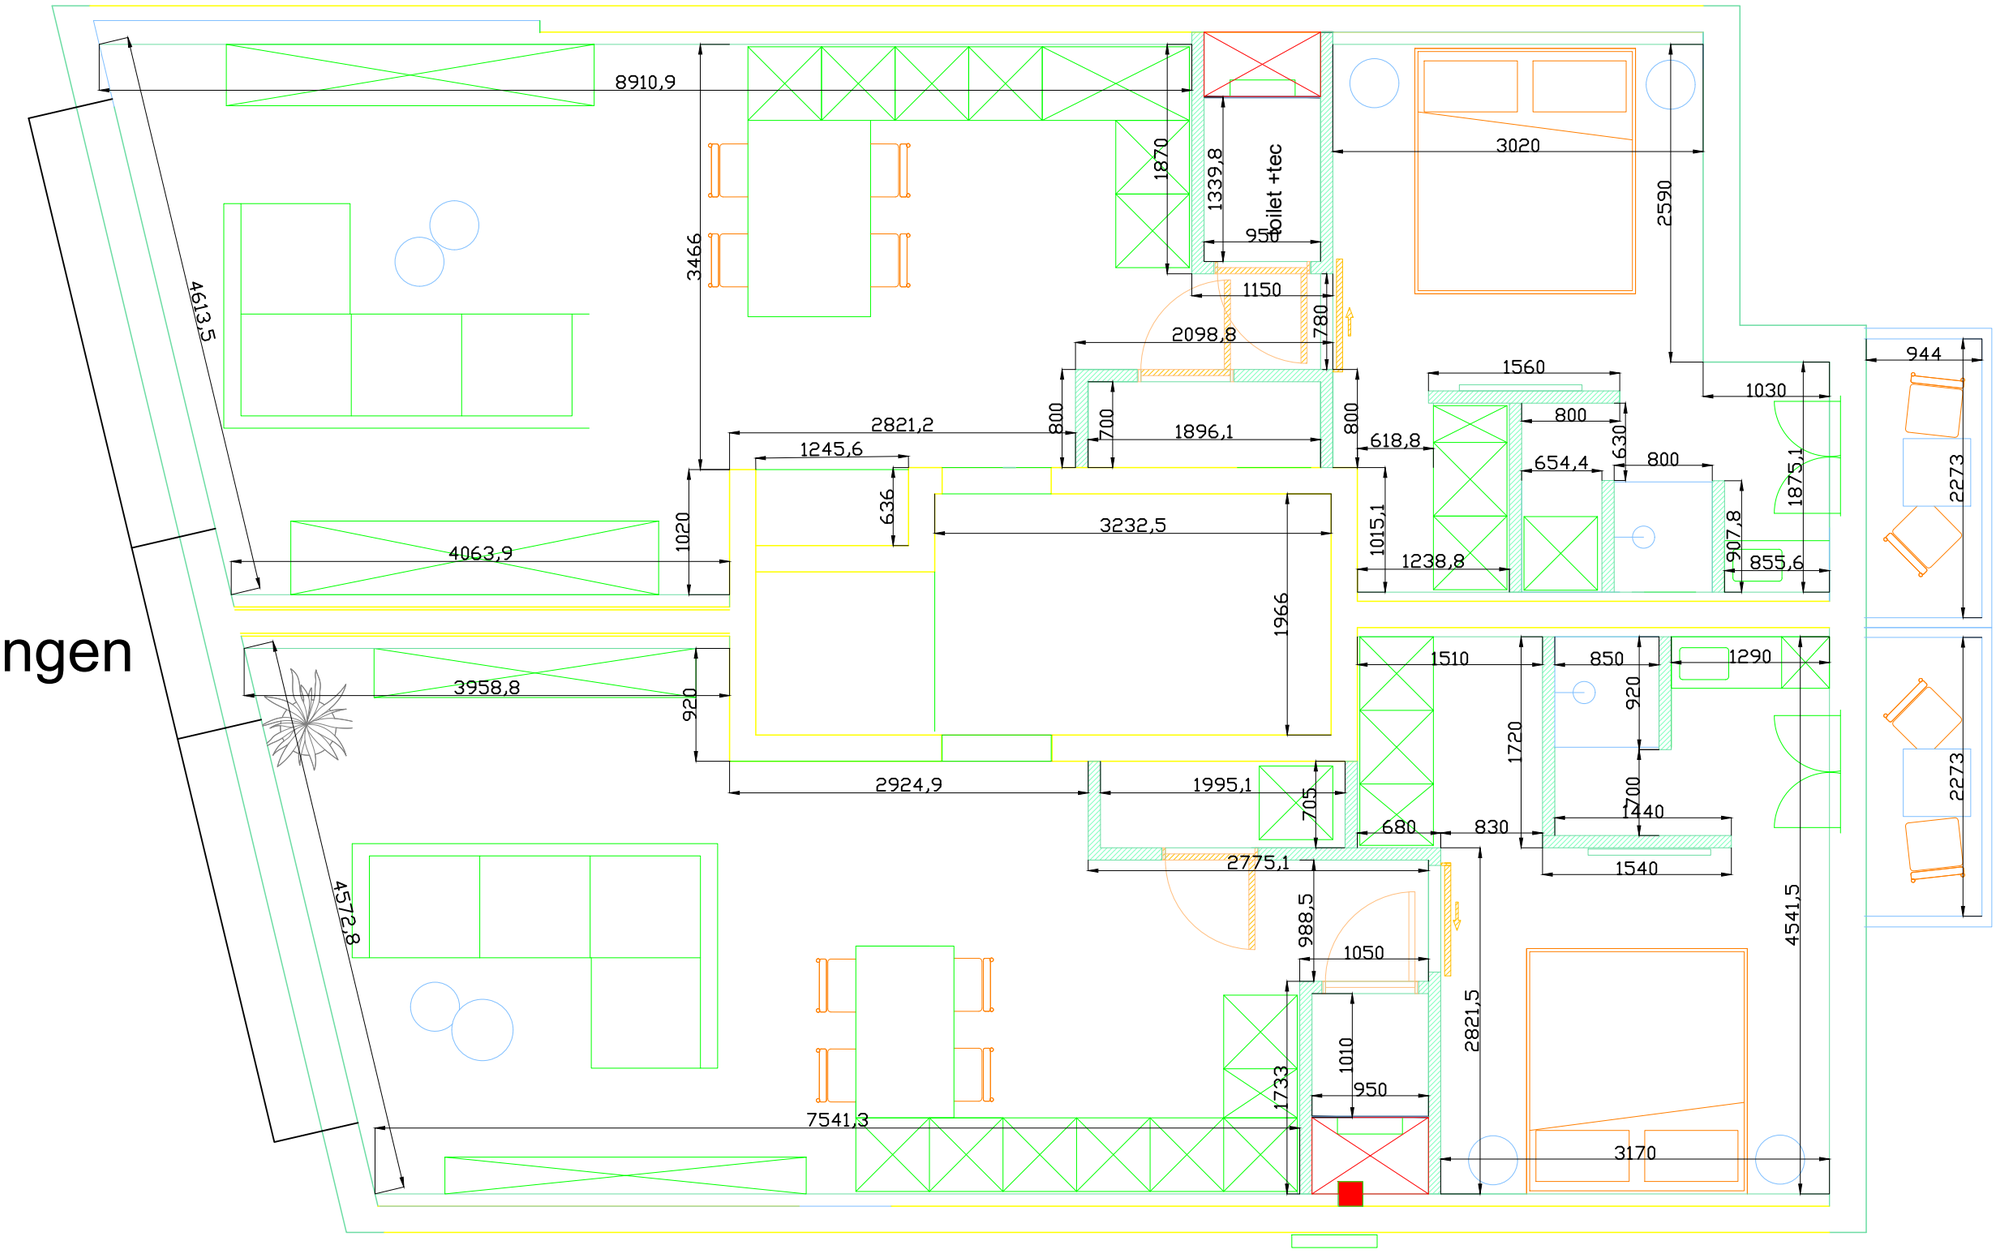

Gezien diagonalen
staat deze wand niet perfect evenwijdig met traphal

1STE VERDIEP